


DENNA RITNING ÄR UPPRÄTTAD EFTER ÄLDRE RITNINGUNDERLAG VARFÖR MÄTTRIKTIGHET EJ KAN GARANTERAS. ENSTAKA KONTROLLMÄTT HAR DOCK TAGITS PÅ PLATS.

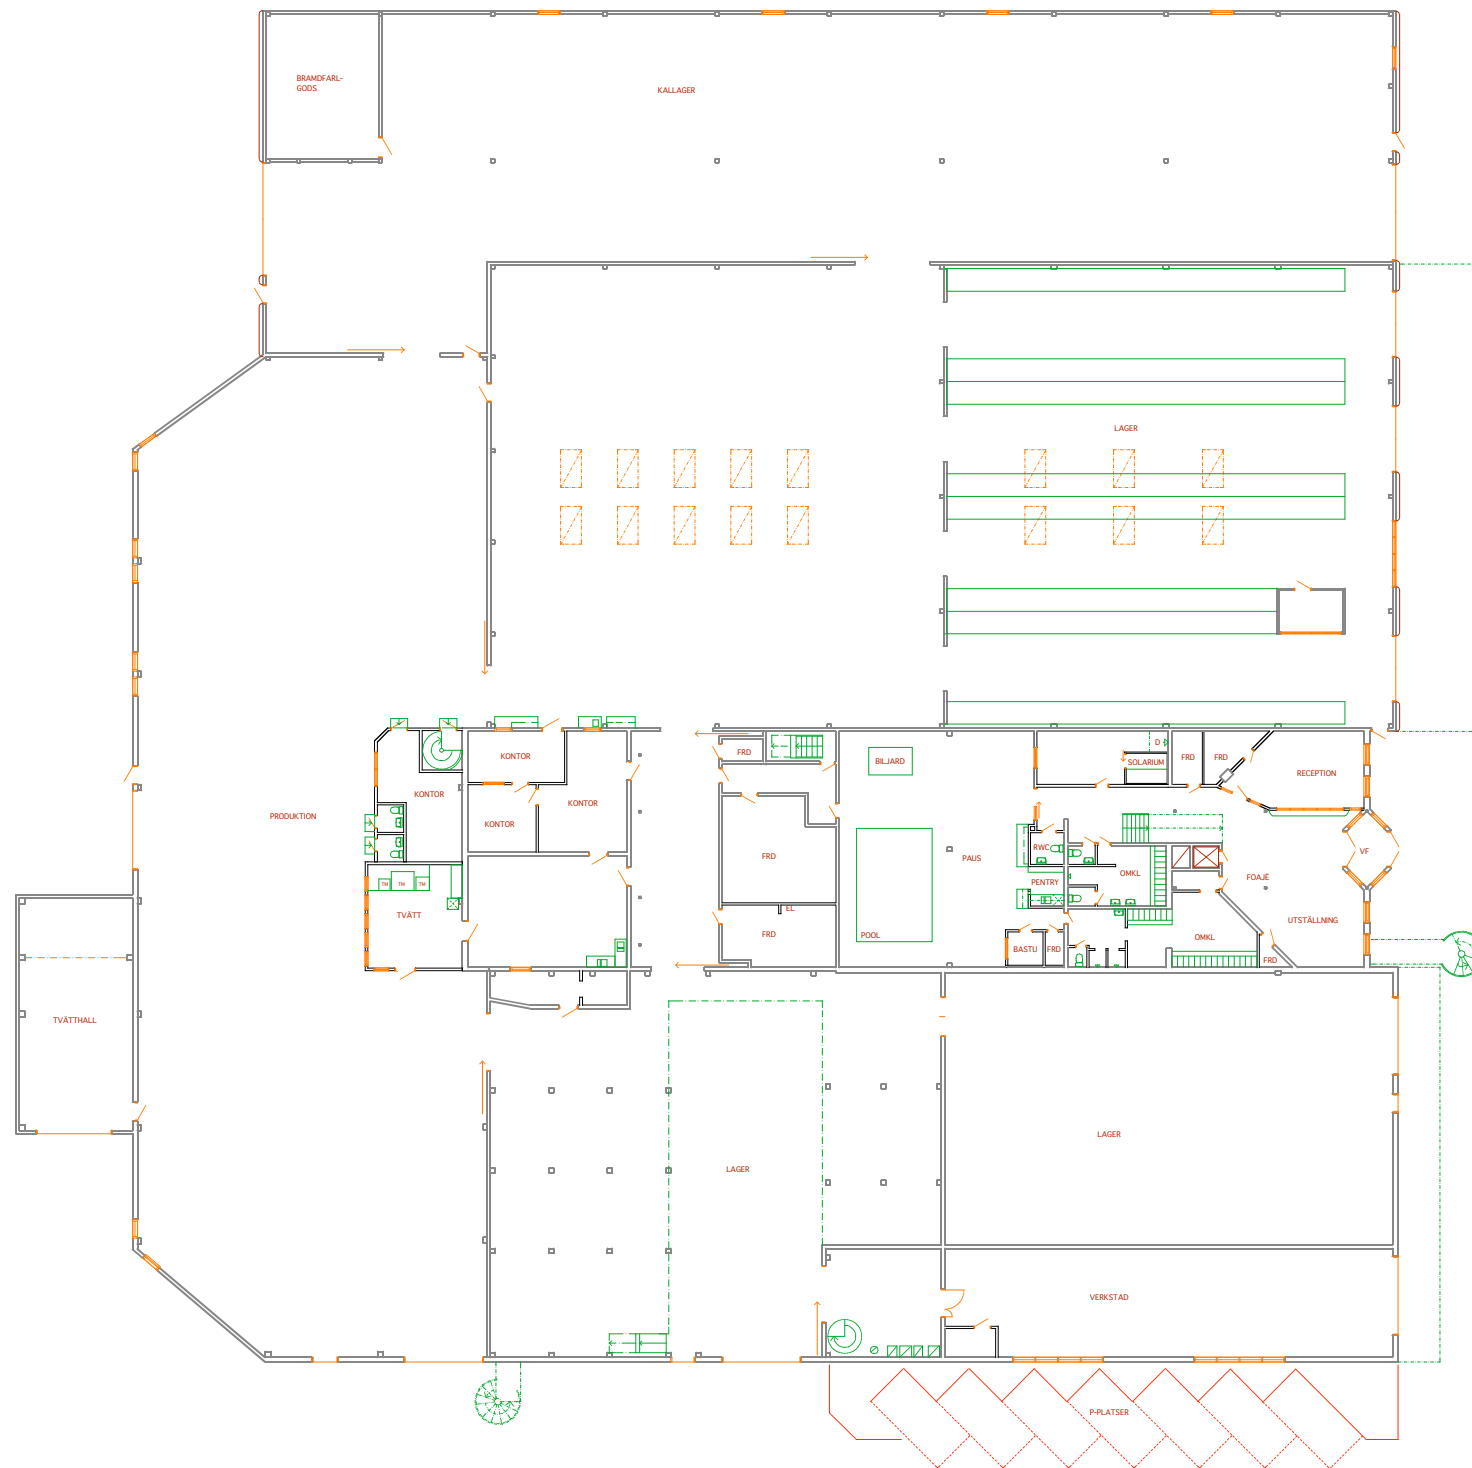

BÄLLSTA 2:392,  
VALLENTUNA KOMMUN  
DISKTEKNIK AB

PLAN 1

Arb.nr.	1334	Handl./ritad av	AH / AL	Skala	1:200 (A1) 1:400 (A3)
Ritn. nr.	A9:01	Datum	03-12-04	Rev.	

Ansvarig

**Megaron arkitekter AB**  
Högberg, Lindeberg & Mandoki Ark. SAR

Upplandsgatan 7, S-111 23 STOCKHOLM Tel [+468] 411 88 90  
Fax [+468] 411 88 95

RELATIONSSRITNING