
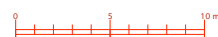


DENNA RITNING ÄR UPPRÄTTAD EFTER ÄLDRE RITNINGSUNDERLAG VARFÖR MÄTTRIKTIGHET EJ KAN GARANTERAS. ENSTAKA KONTROLLMÄTT HAR DOCK TAGITS PÅ PLATS.

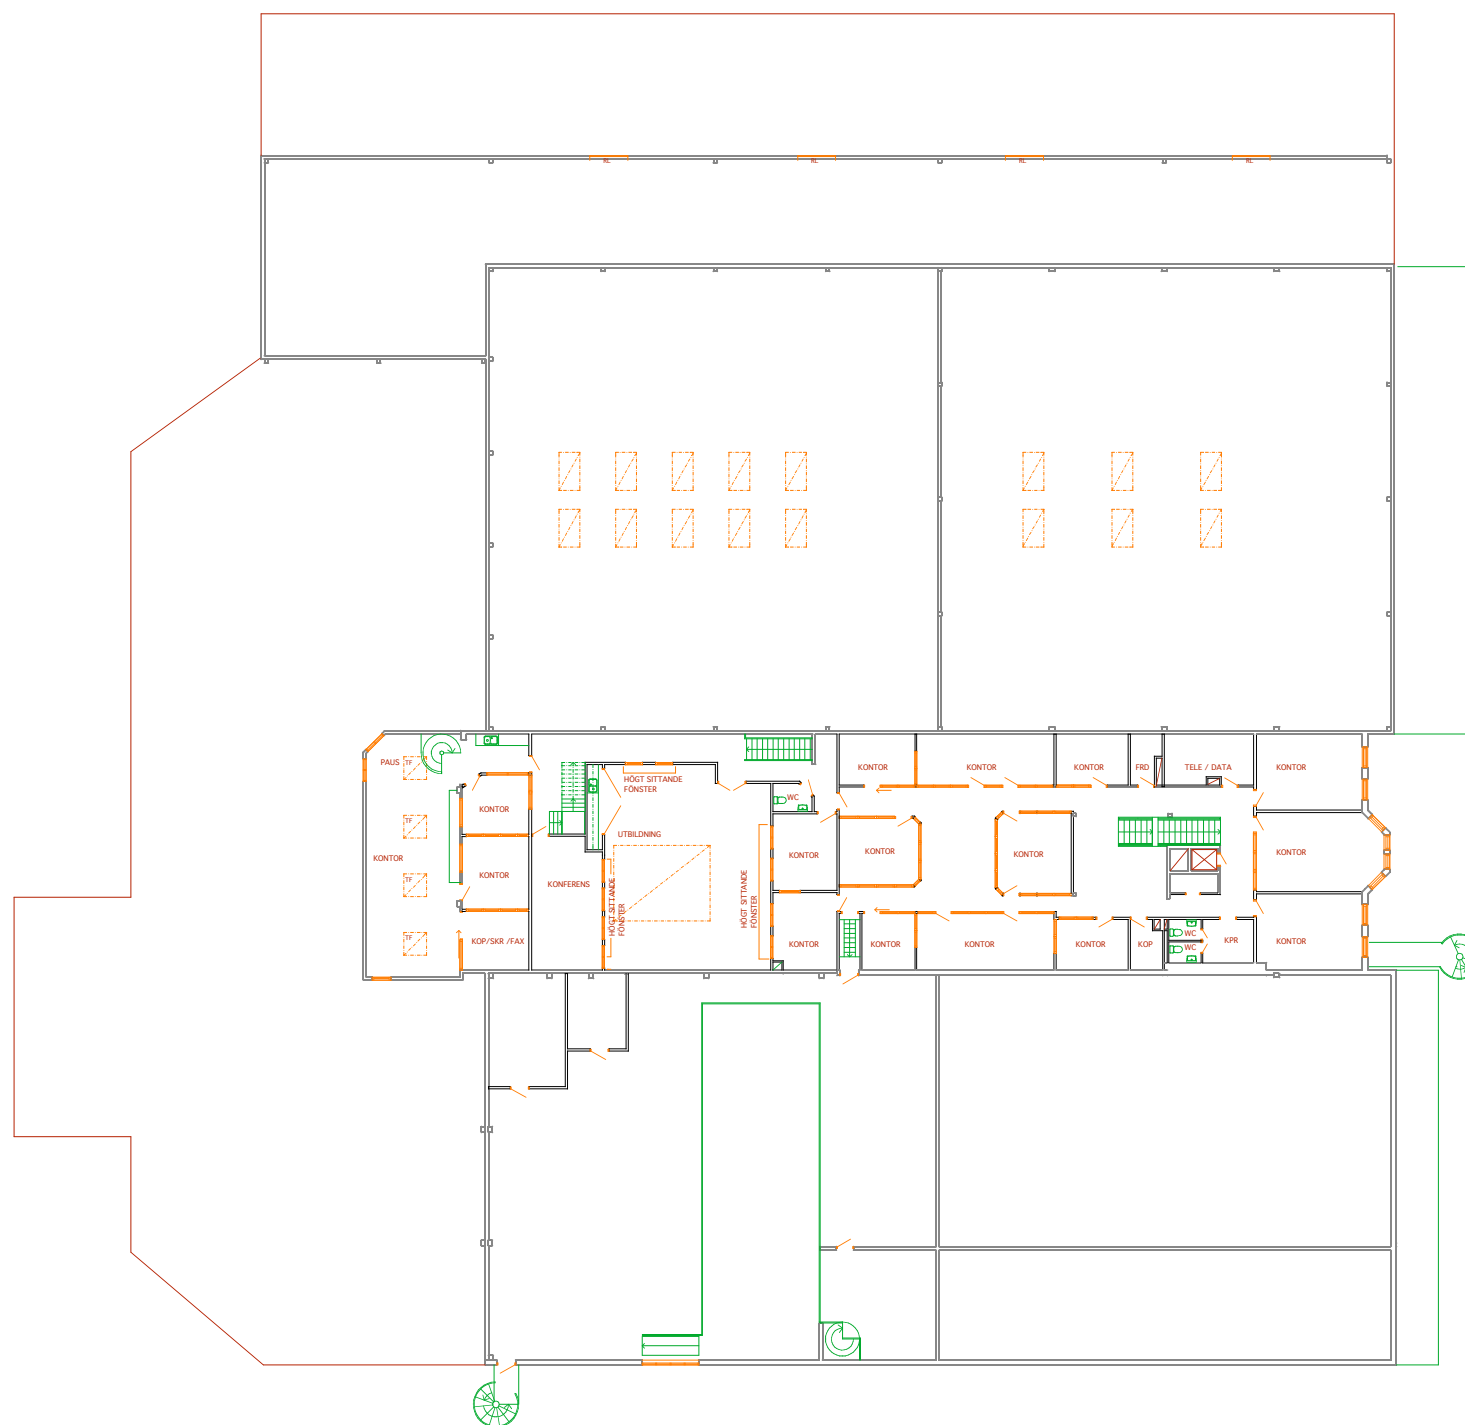

BÄLLSTA 2:392,
VALLENTUNA KOMMUN
DISKTEKNIK AB
PLAN 2

Arb.nr. 1334	Handl./ritad av AH / AL	Skala 1:200 (A1) 1:400 (A3)
Ritn. nr. A9:02	Datum 03-12-04	Rev.

Ansvarig		
Megaron arkitekter AB		
Högberg, Lindeberg & Mandoki Ark. SAR		
Upplandsgatan 7, S-111 23 STOCKHOLM	Tel [+468] 411 88 90	Fax [+468] 411 88 95

RELATIONSRTNING