

FÖRKLARINGAR :  
Uppritat med måttsatta ritningar  
som underlag..




**A:133**

**KONTRAKTBILAGA**  
**RITMALLEN I**  
**ROTEBRO / SOLLENTUNA**

Plan 3 (Vån 2tr) - Del 3

Upprättad : 190219  
Skala (A4) : 1:100  
info@blackmountain.se

FÖRKLARINGAR :  
Uppritat med måttsatta ritningar  
som underlag..

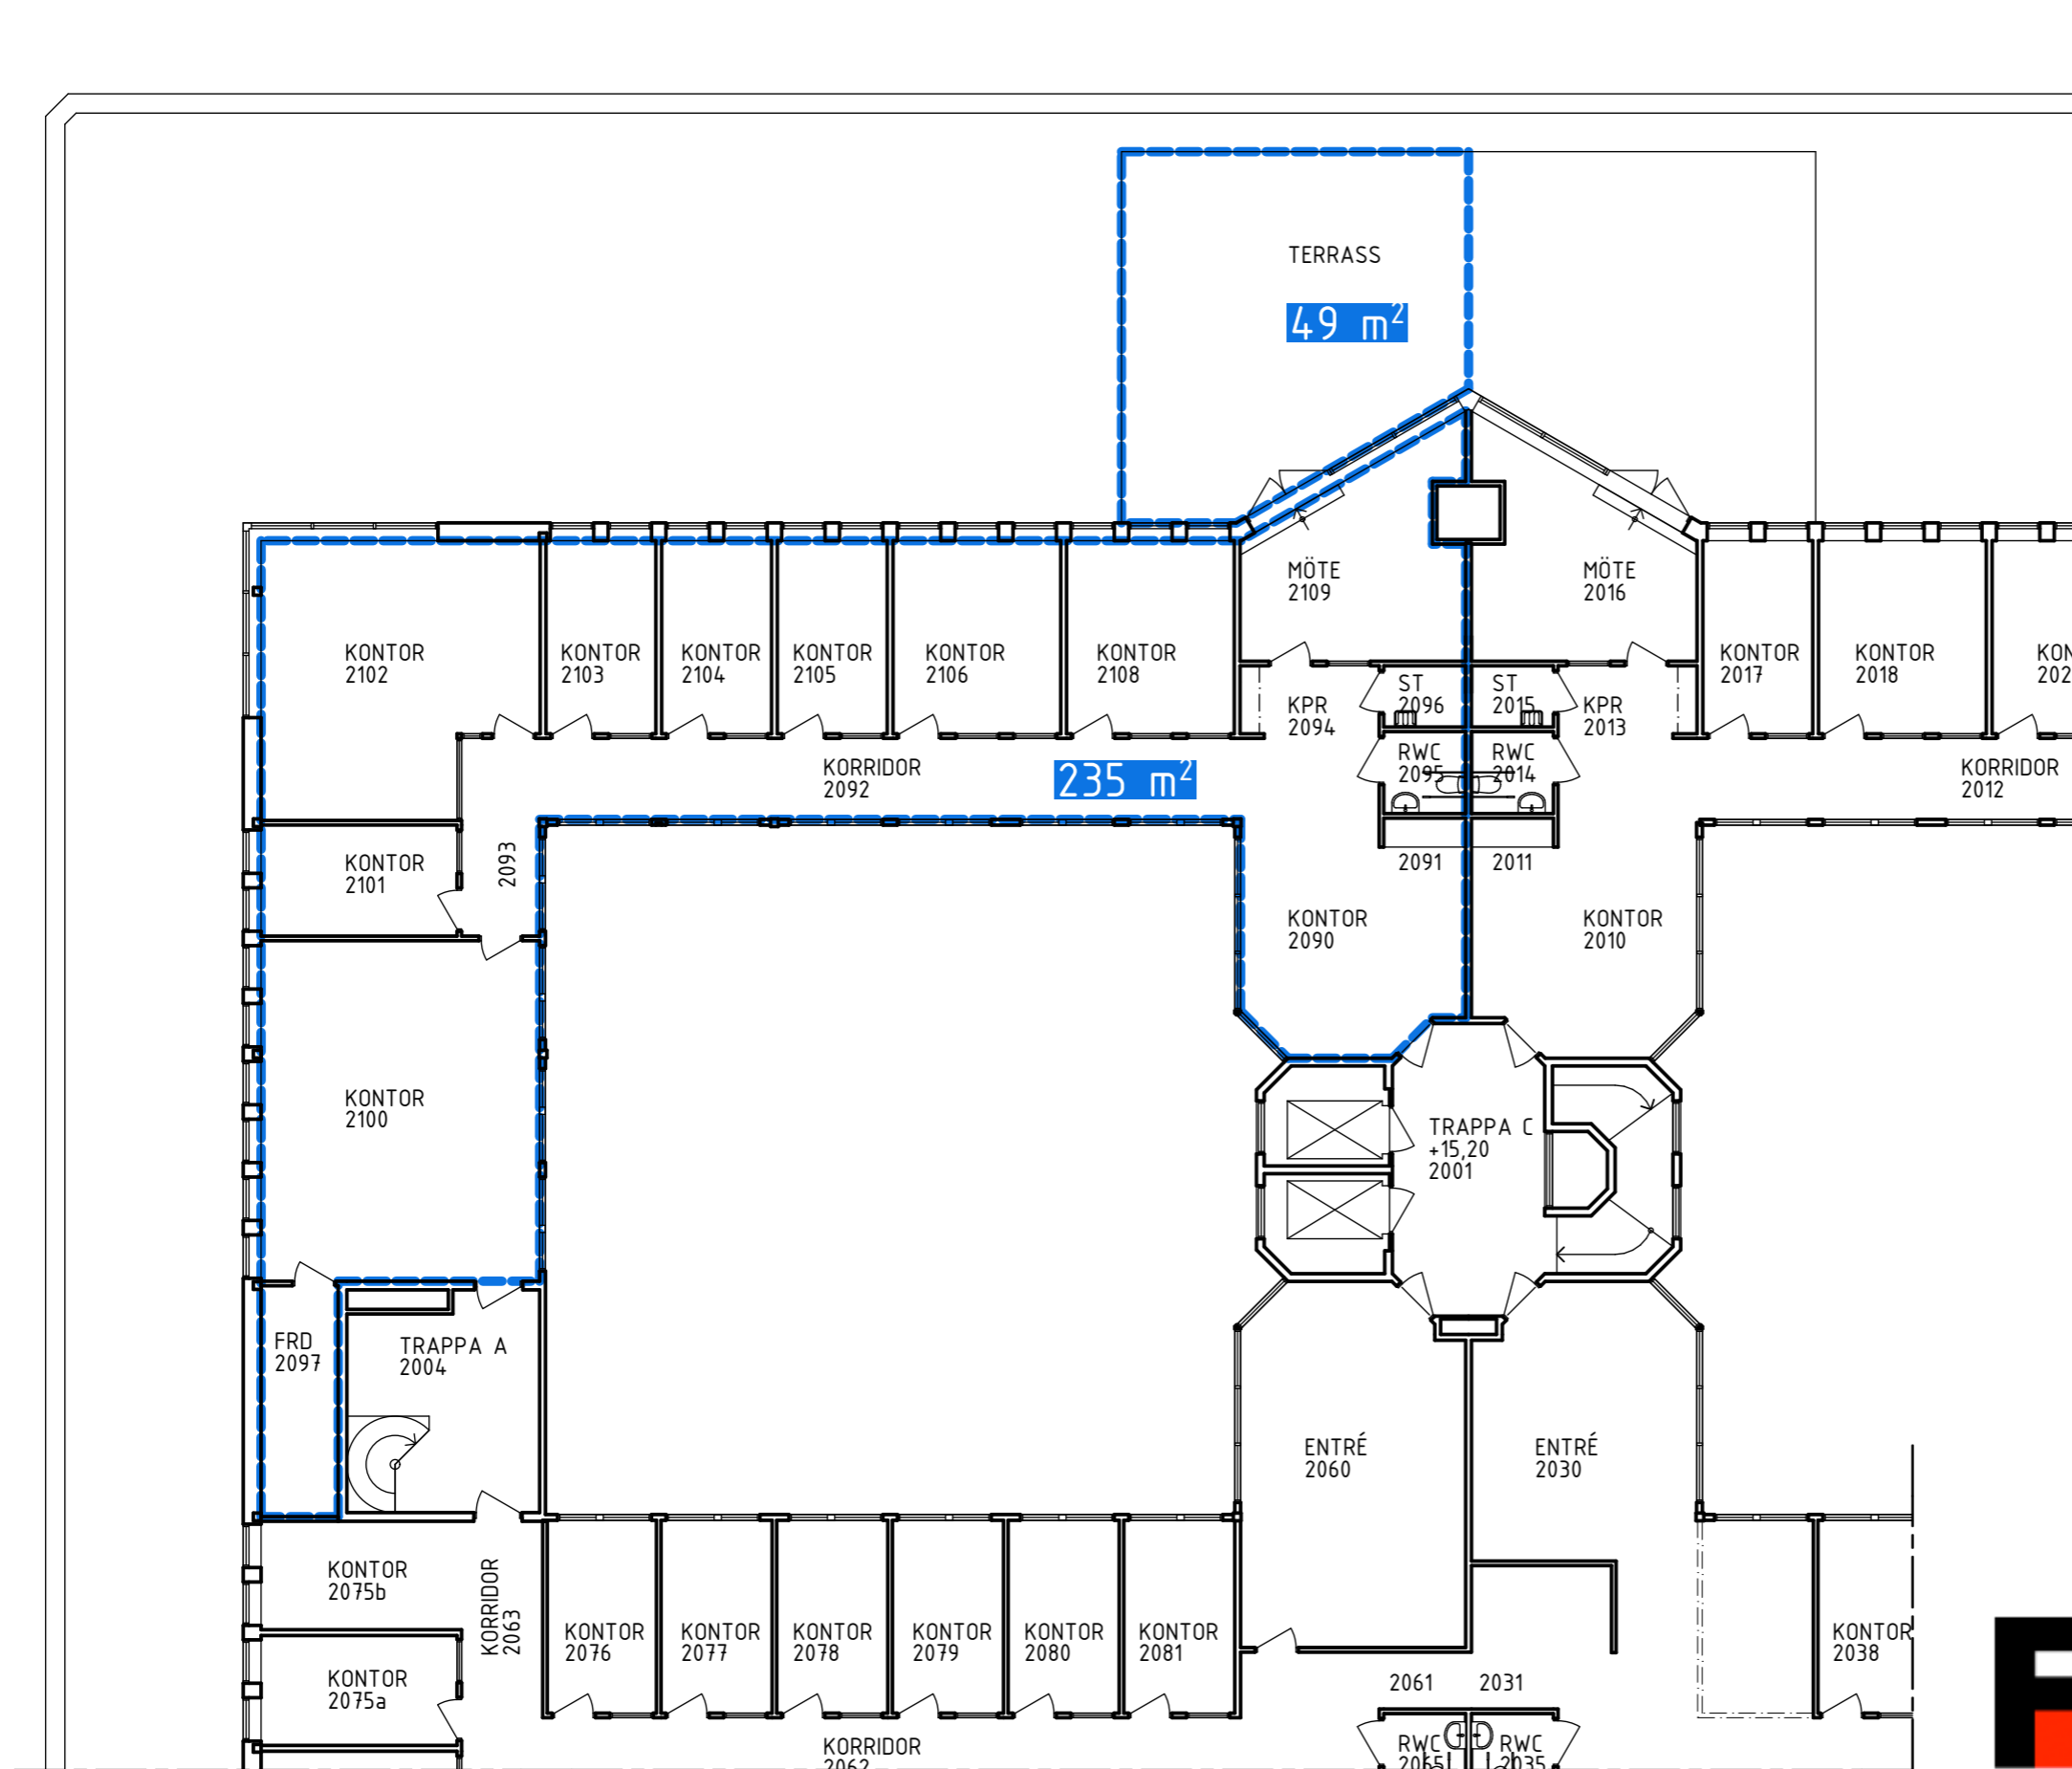

**KONTRAKTBILAGA**  
**RITMALLEN I**  
**ROTEBRO / SOLLENTUNA**

Plan 3 (Vån 2tr) - Del 3

Upprättad : 190219  
Skala (A4) : 1:150  
info@blackmountain.se



**A:1331**