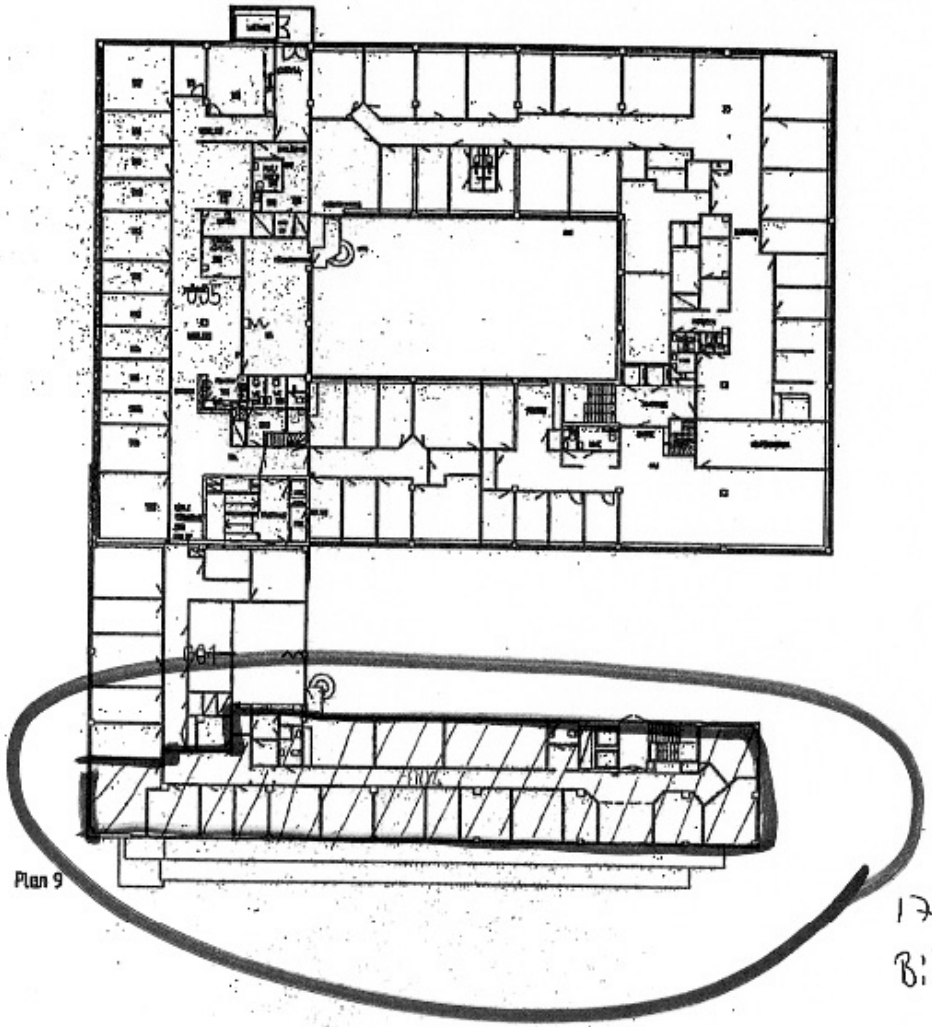

Plan 9

1727-5008-02

Bilaga 1.

Vreten 25
A3
Skala: 1:300 Ritning: plan09