
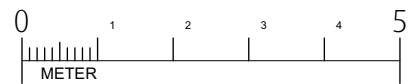


RITNING OCH MÅTT BASERAS PÅ ETT ORIGINAL. VISS AVVIKELSE KAN DÄRFÖR FÖREKOMMA.

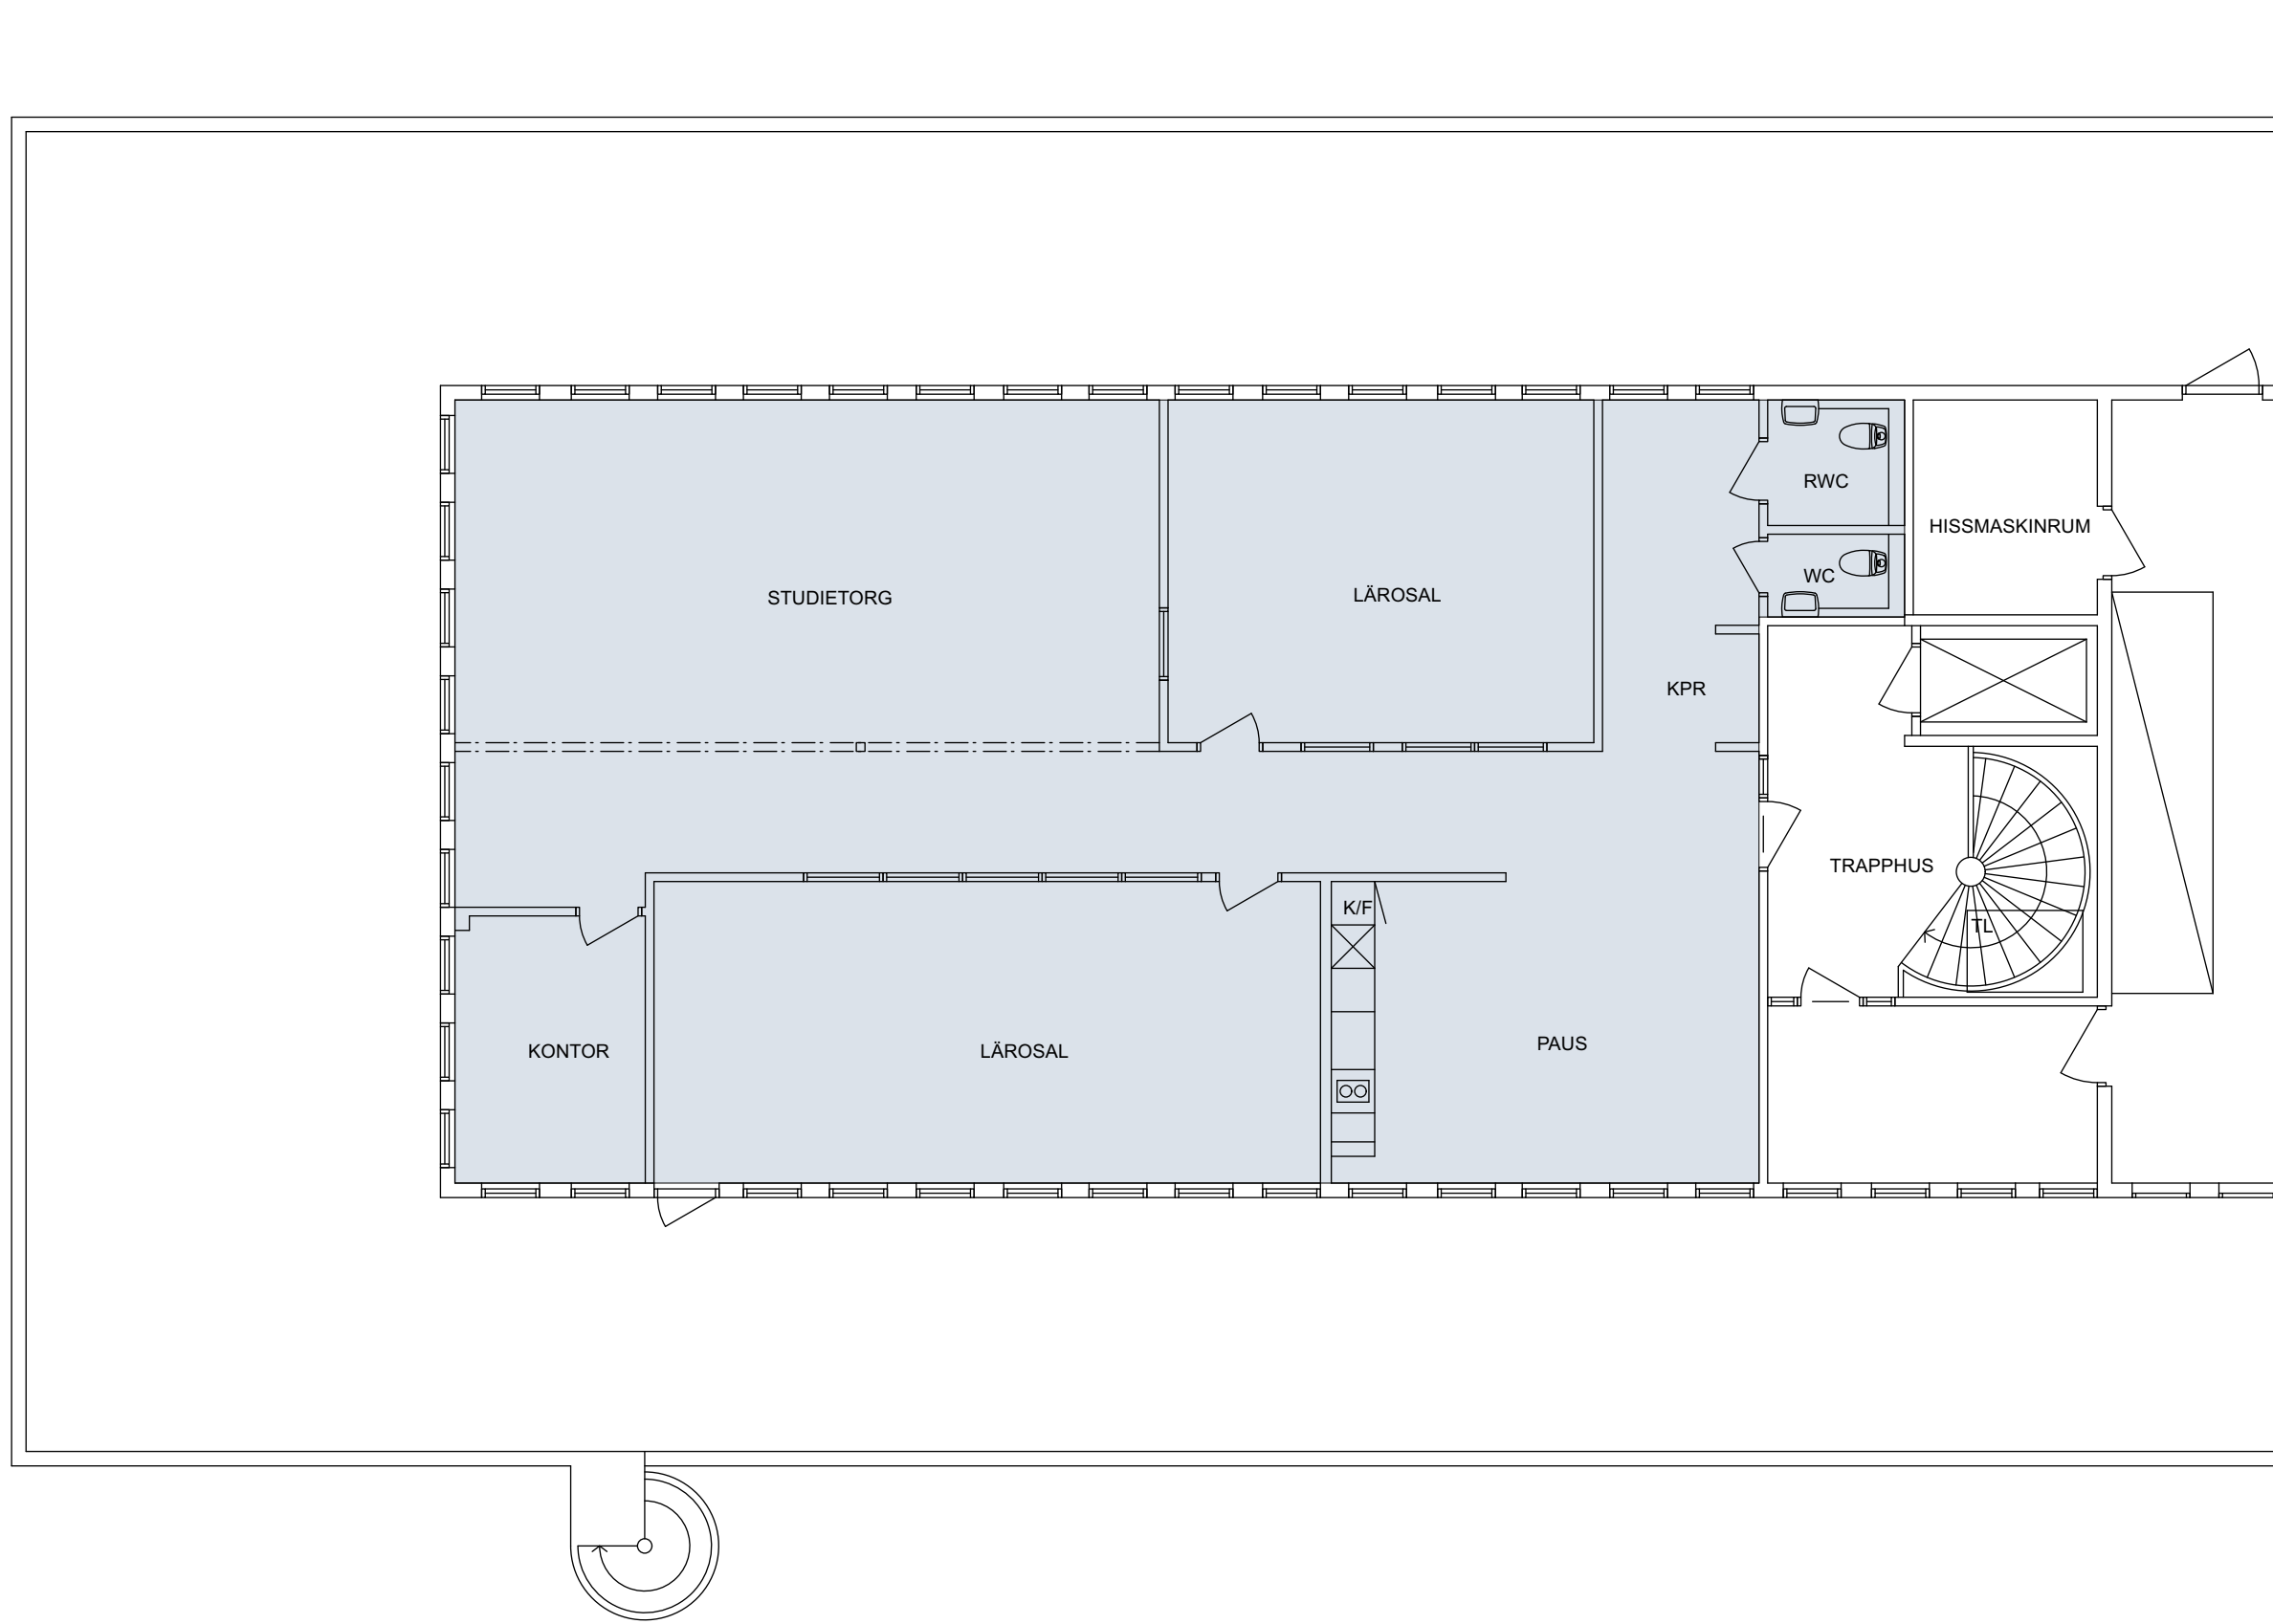

Skala 1:100 i A3 -Format

 KONTOR, CA 201 KVM

2023-10-11. LL

NYFOSA

KISTA, KNARRARNÄS 8
KNARRARNÄSGATAN 13
PLAN 4, DEL 1