
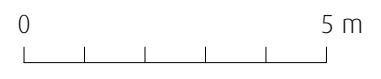


RITNING OCH MÅTT BASERAS PÅ ETT ORIGINAL. VISS AVVIKELSE KAN DÄRFÖR FÖREKOMMA.

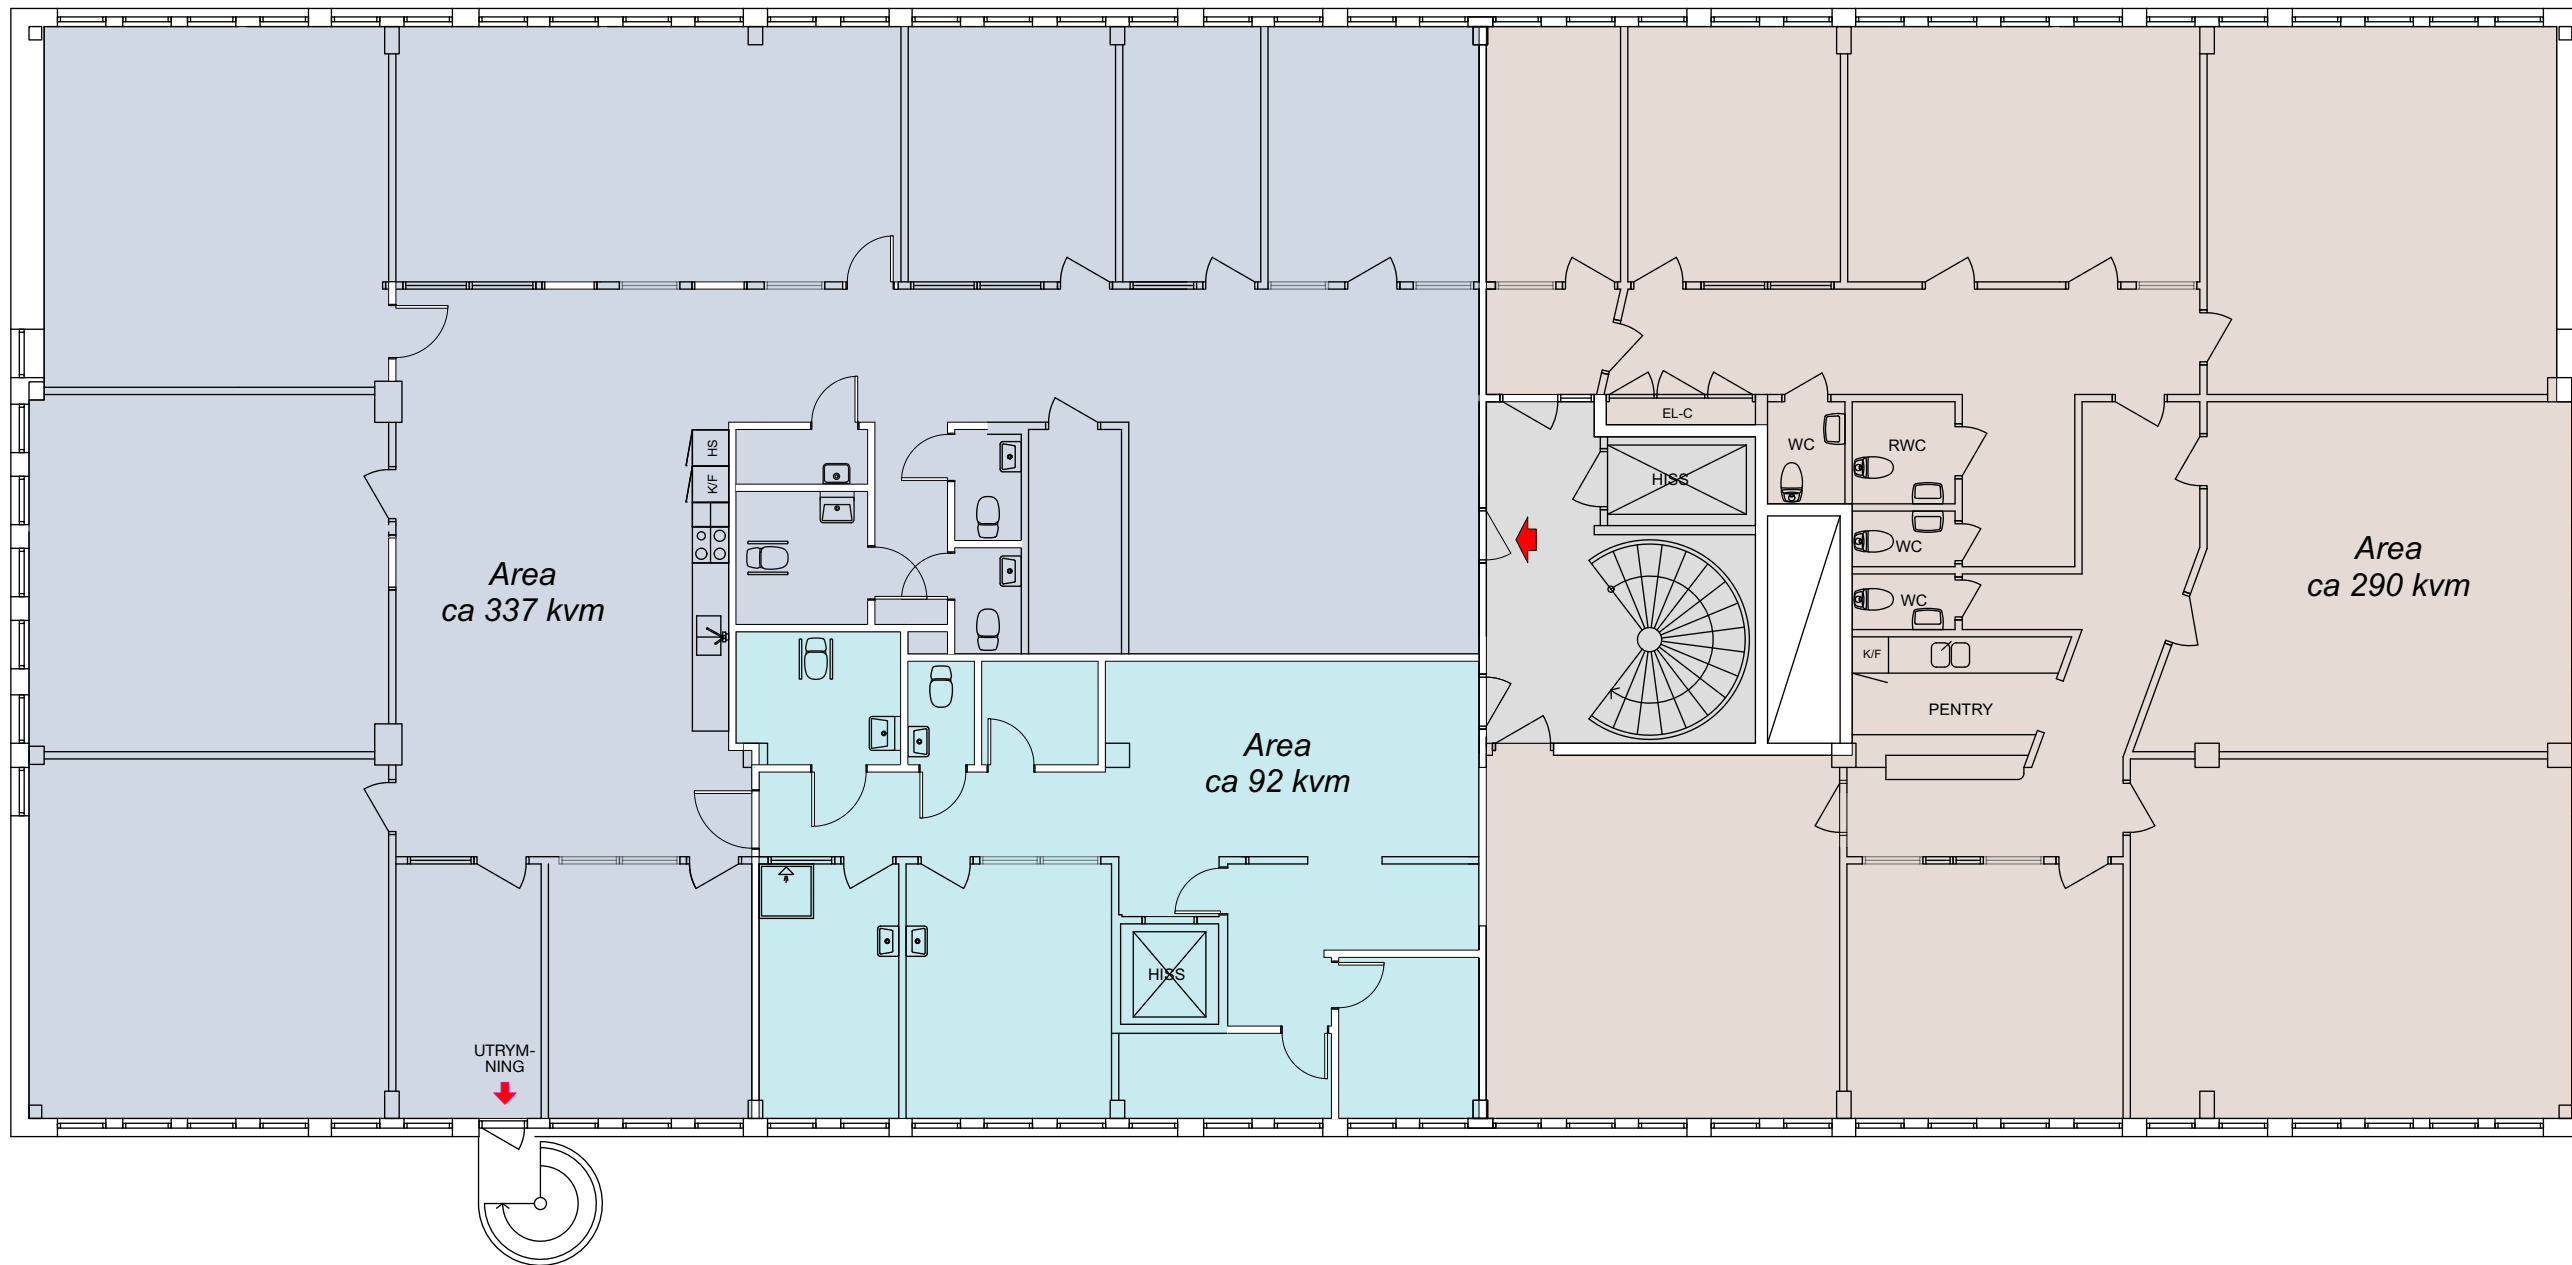

Format A3 Skala 1 : 125

- KONTOR, CA 337 KVM
- KONTOR, CA 290 KVM
- KONTOR, CA 92 KVM

NYFOSA

KISTA, KNARRARNÄS 8
KNARRARNÄSGATAN 13
PLAN 3

2023-10-11. LL