

**FÖRESKRIFTER o FÖRKLARINGAR**

SAMTLIGA MÅTT ANGES I MILLIMETER




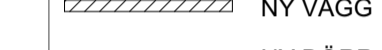
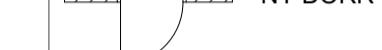
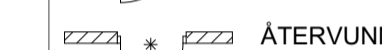


**RITNINGARS STATUS**



SAMTLIGA MÅTT ÄR ANGIVNA I MILLIMETER.

RITNINGAR SKALL, FÖR ATT VARA GÄLLANDE PÅ BYGGARBETSPLATSEN ELLER FÖR ATT ANVÄNDAS FÖR BESTÄLLNING AV SNICKERIER, INREDNING M.M. VARA FÖRSEDD MED BENÄMNING "BYGGHANDLING". OBS! SAMTLIGA MÅTT KONTROLLERAS PÅ PLATS INNAN TILLVERKNING SKER. ENTREPRENÖREN SKALL FÖRSÄKRA SIG OM ATT HAN ERHÅLLIT SENASTE VERSIONEN AV RITNINGEN INNAN ARBETE PÅBÖRJAS. VID EVENTUELLA OKLARHETER KONTAKTA ARKITEKTEN.

**MÄTTSÄTTNING** DELMÅTT ÄR RÄMÅTT I MM OCH ÄR EXKLUSIVE YTSKIKT SOM KAKEL O DYL, OM ANNAT EJ ANGES.

**SYMBOLER**

-  GLASPARTI
-  BEF. VÄGG
-  BEF. DÖRR
-  NY VÄGG
-  NY DÖRR
-  ÅTERVUNNEN DÖRR
-  VÄRUMSUTRUSTNING
-  STÄDRUMSINREDNING

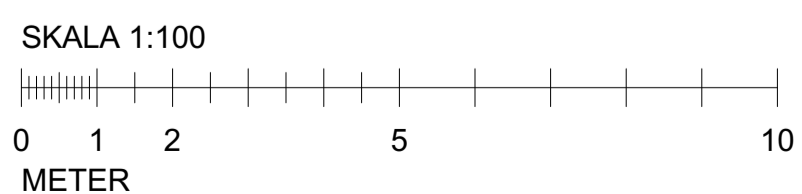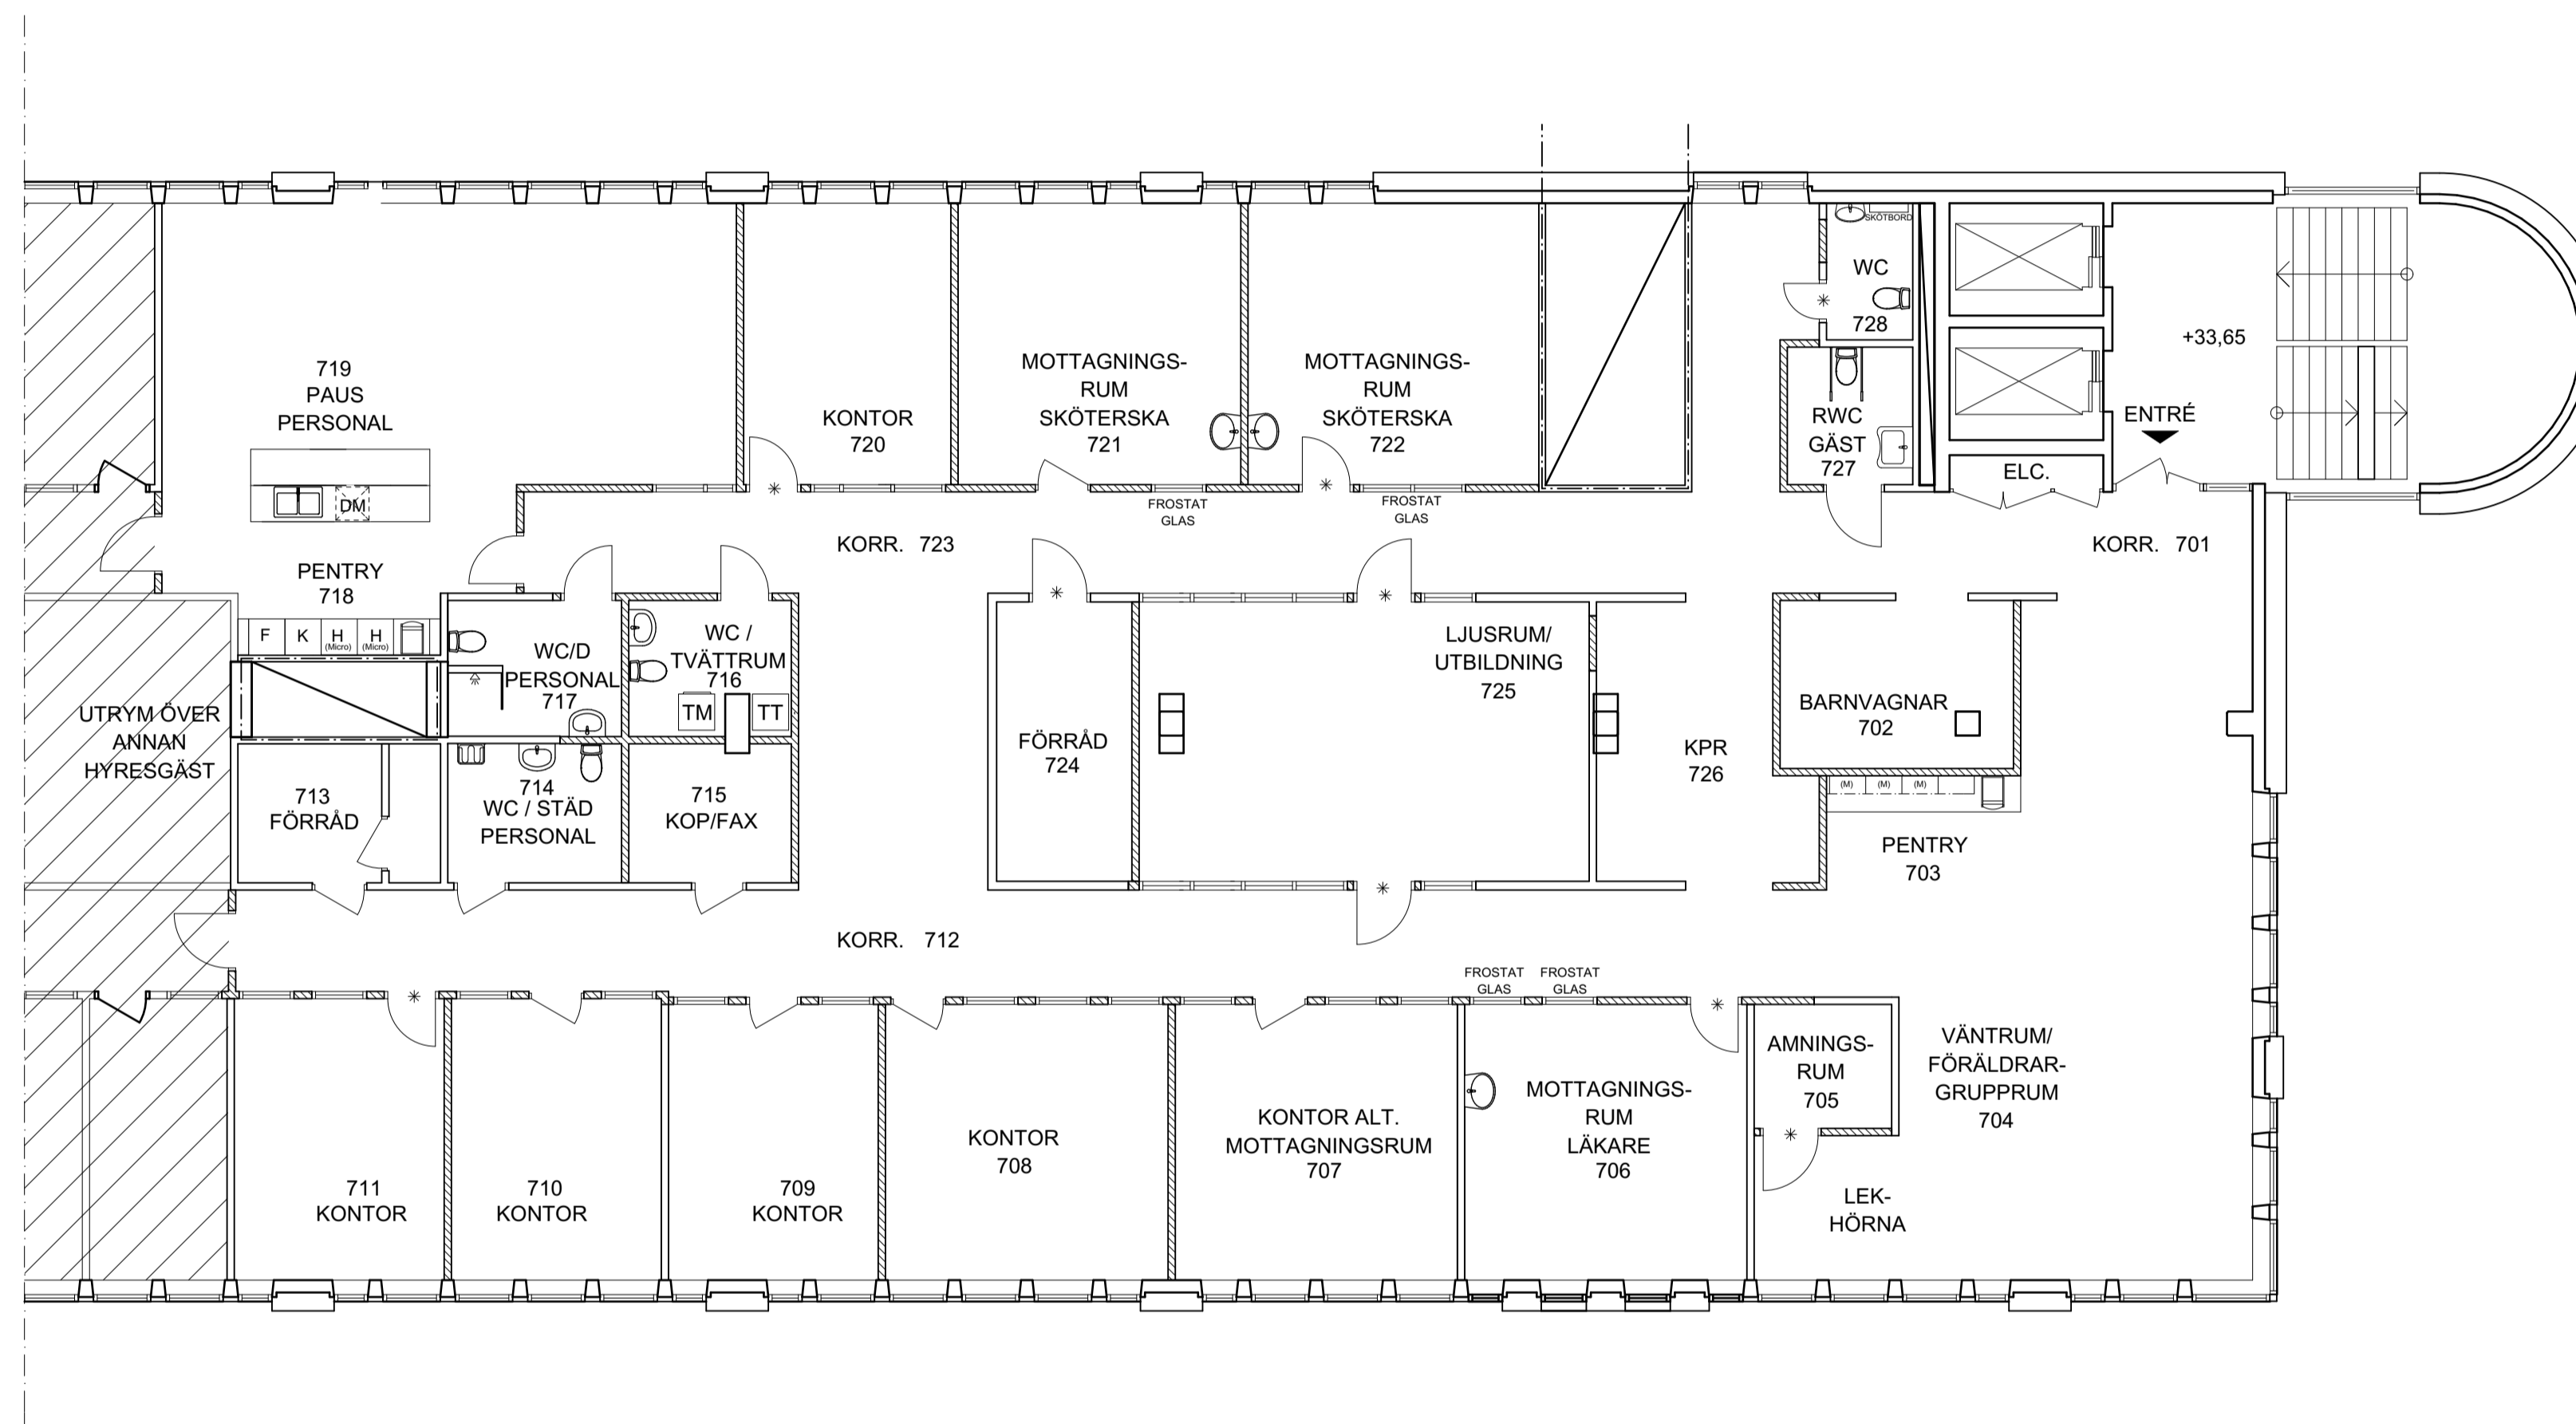

BET	ANT	ÄNDRING AVSER	DATUM	SIGN

**BYGGHANDLING**

JAKOBSBERG 2:2583



VIZ Arkitektkontor AB tel.nr. 08 - 55 69 19 00

K  
WVS  
Sp  
E  
B

UPPDRAG NR RITAD AV HANDLÄGGARE  
K.KÄLLMARK K.KÄLLMARK  
DATUM ANSVÄRIG  
2017-01-26 A. LINDQVIST

PLAN  
DEL AV PLAN 7

SKALA A1 - 1:100 A3 - 1:200 NUMMER BET  
A-40.1-071