
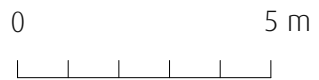


RITNING OCH MÅTT BASERAS PÅ ETT ORIGINAL. VISS AVVIKELSE KAN DÄRFÖR FÖREKOMMA.

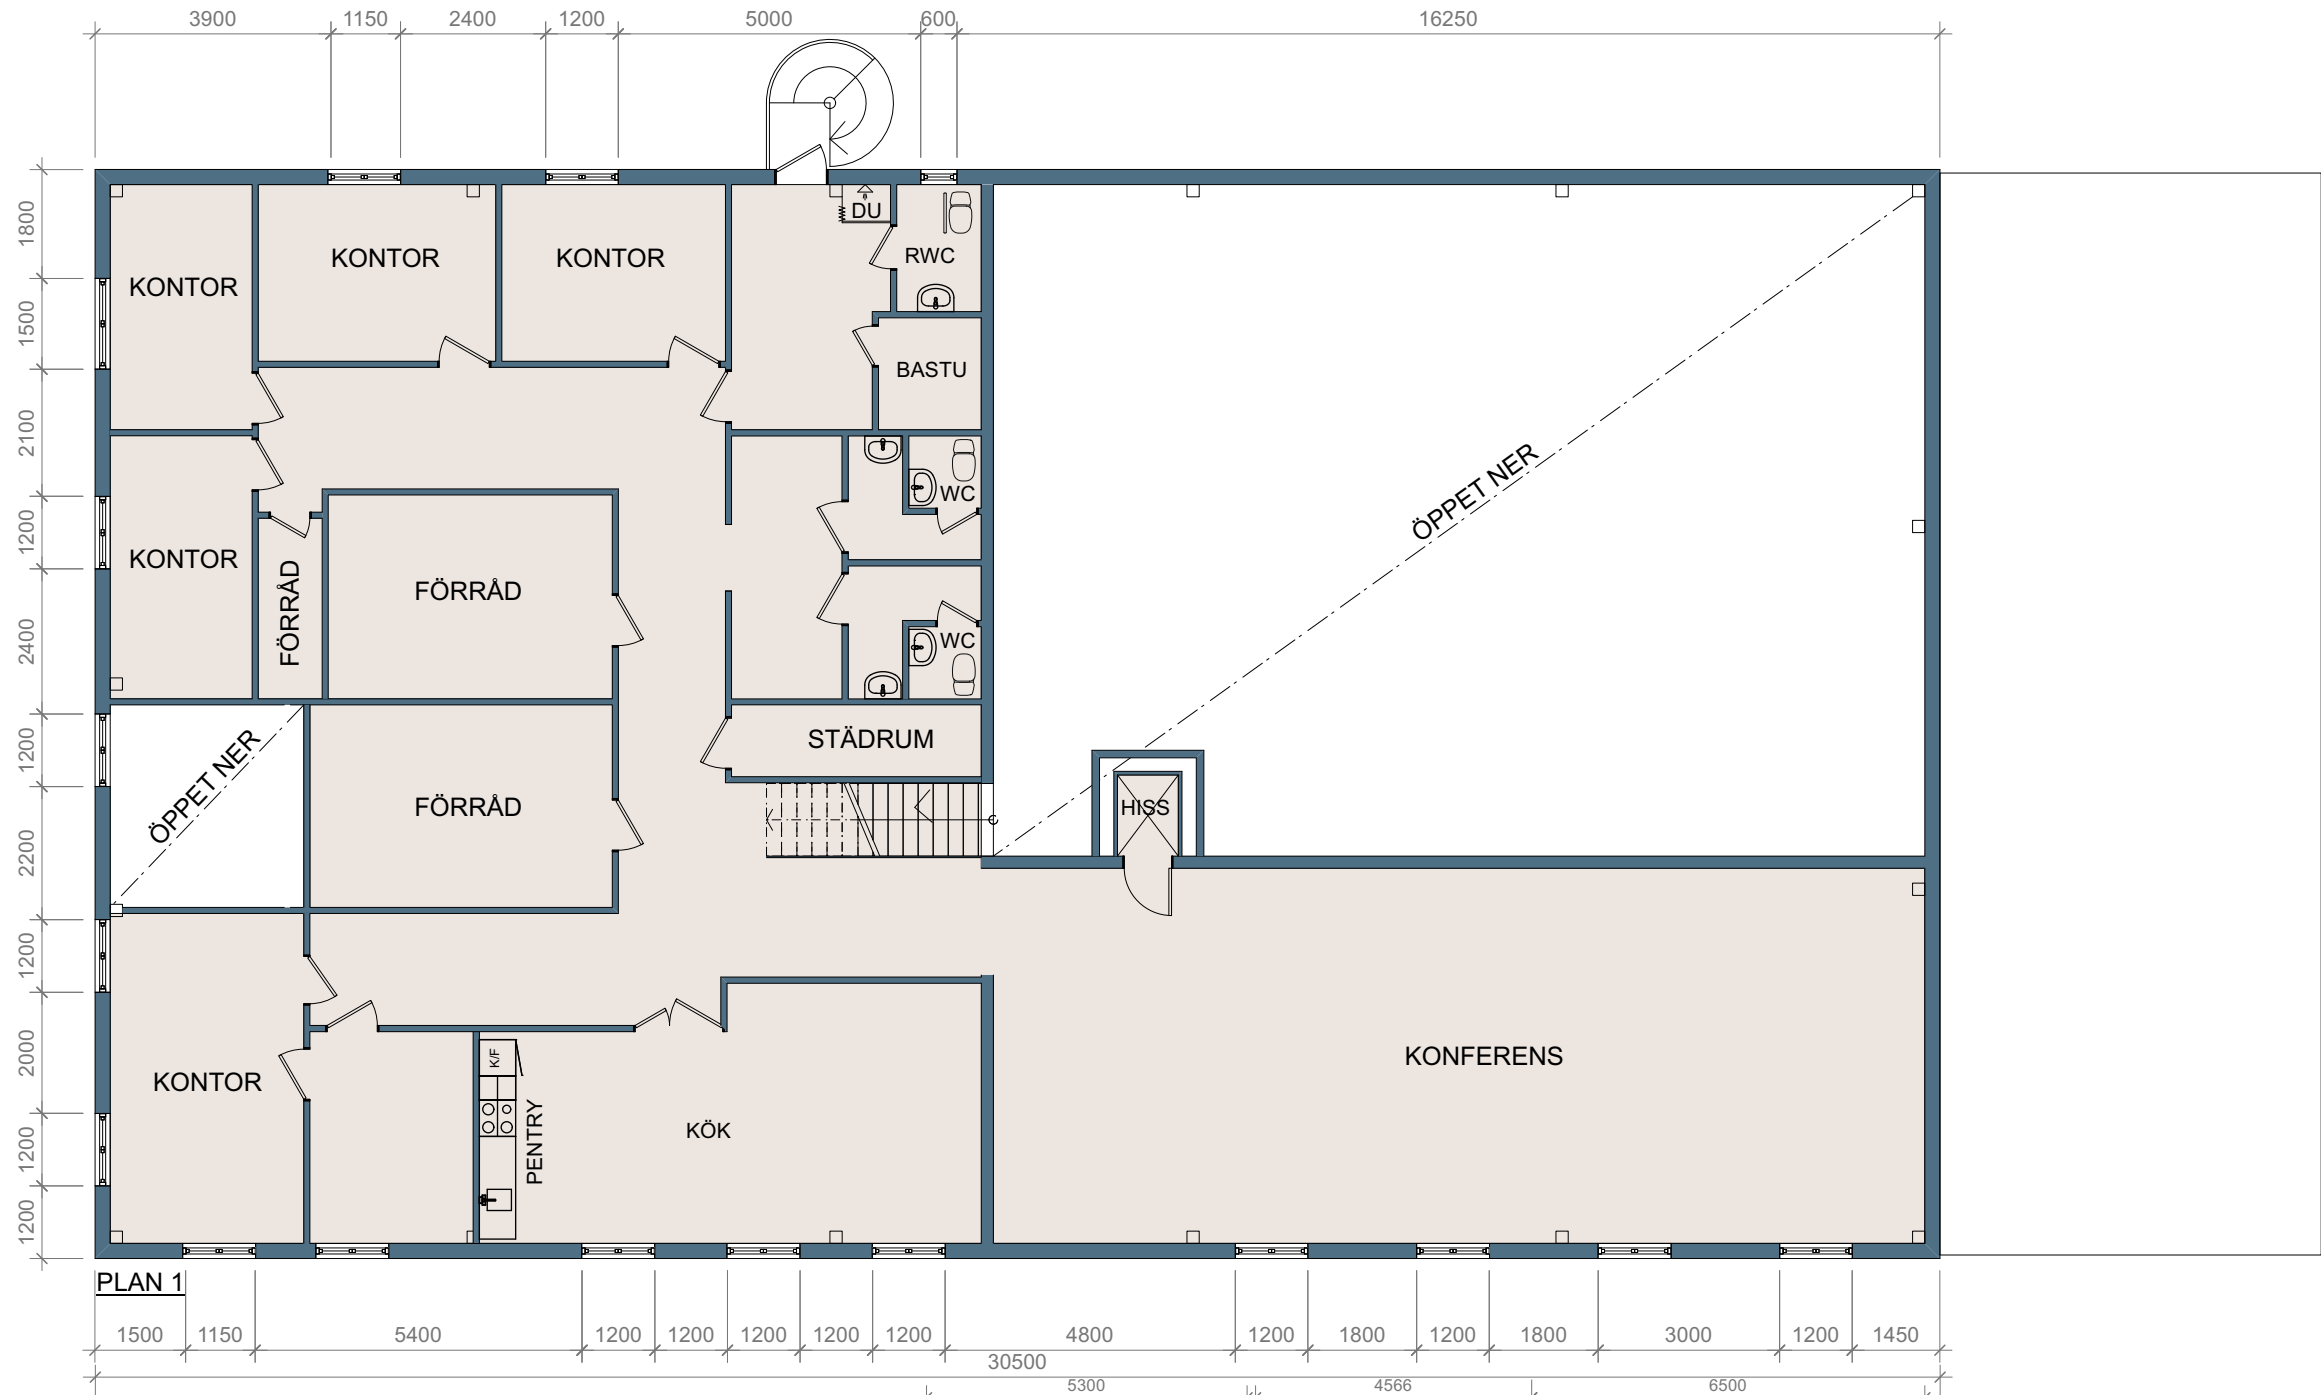

Skala 1:150 i A3 -Format

VAKANT, CA 350 KVM

2024-01-16.NN

**urbanea**

**JÄRFÄLLA**  
ULVSÄTTRA 1:91  
GULLIVERVÄGEN 5  
PLAN 1