
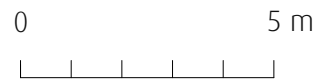


RITNING OCH MÅTT BASERAS PÅ ETT ORIGINAL. VISS AVVIKELSE KAN DÄRFÖR FÖREKOMMA.

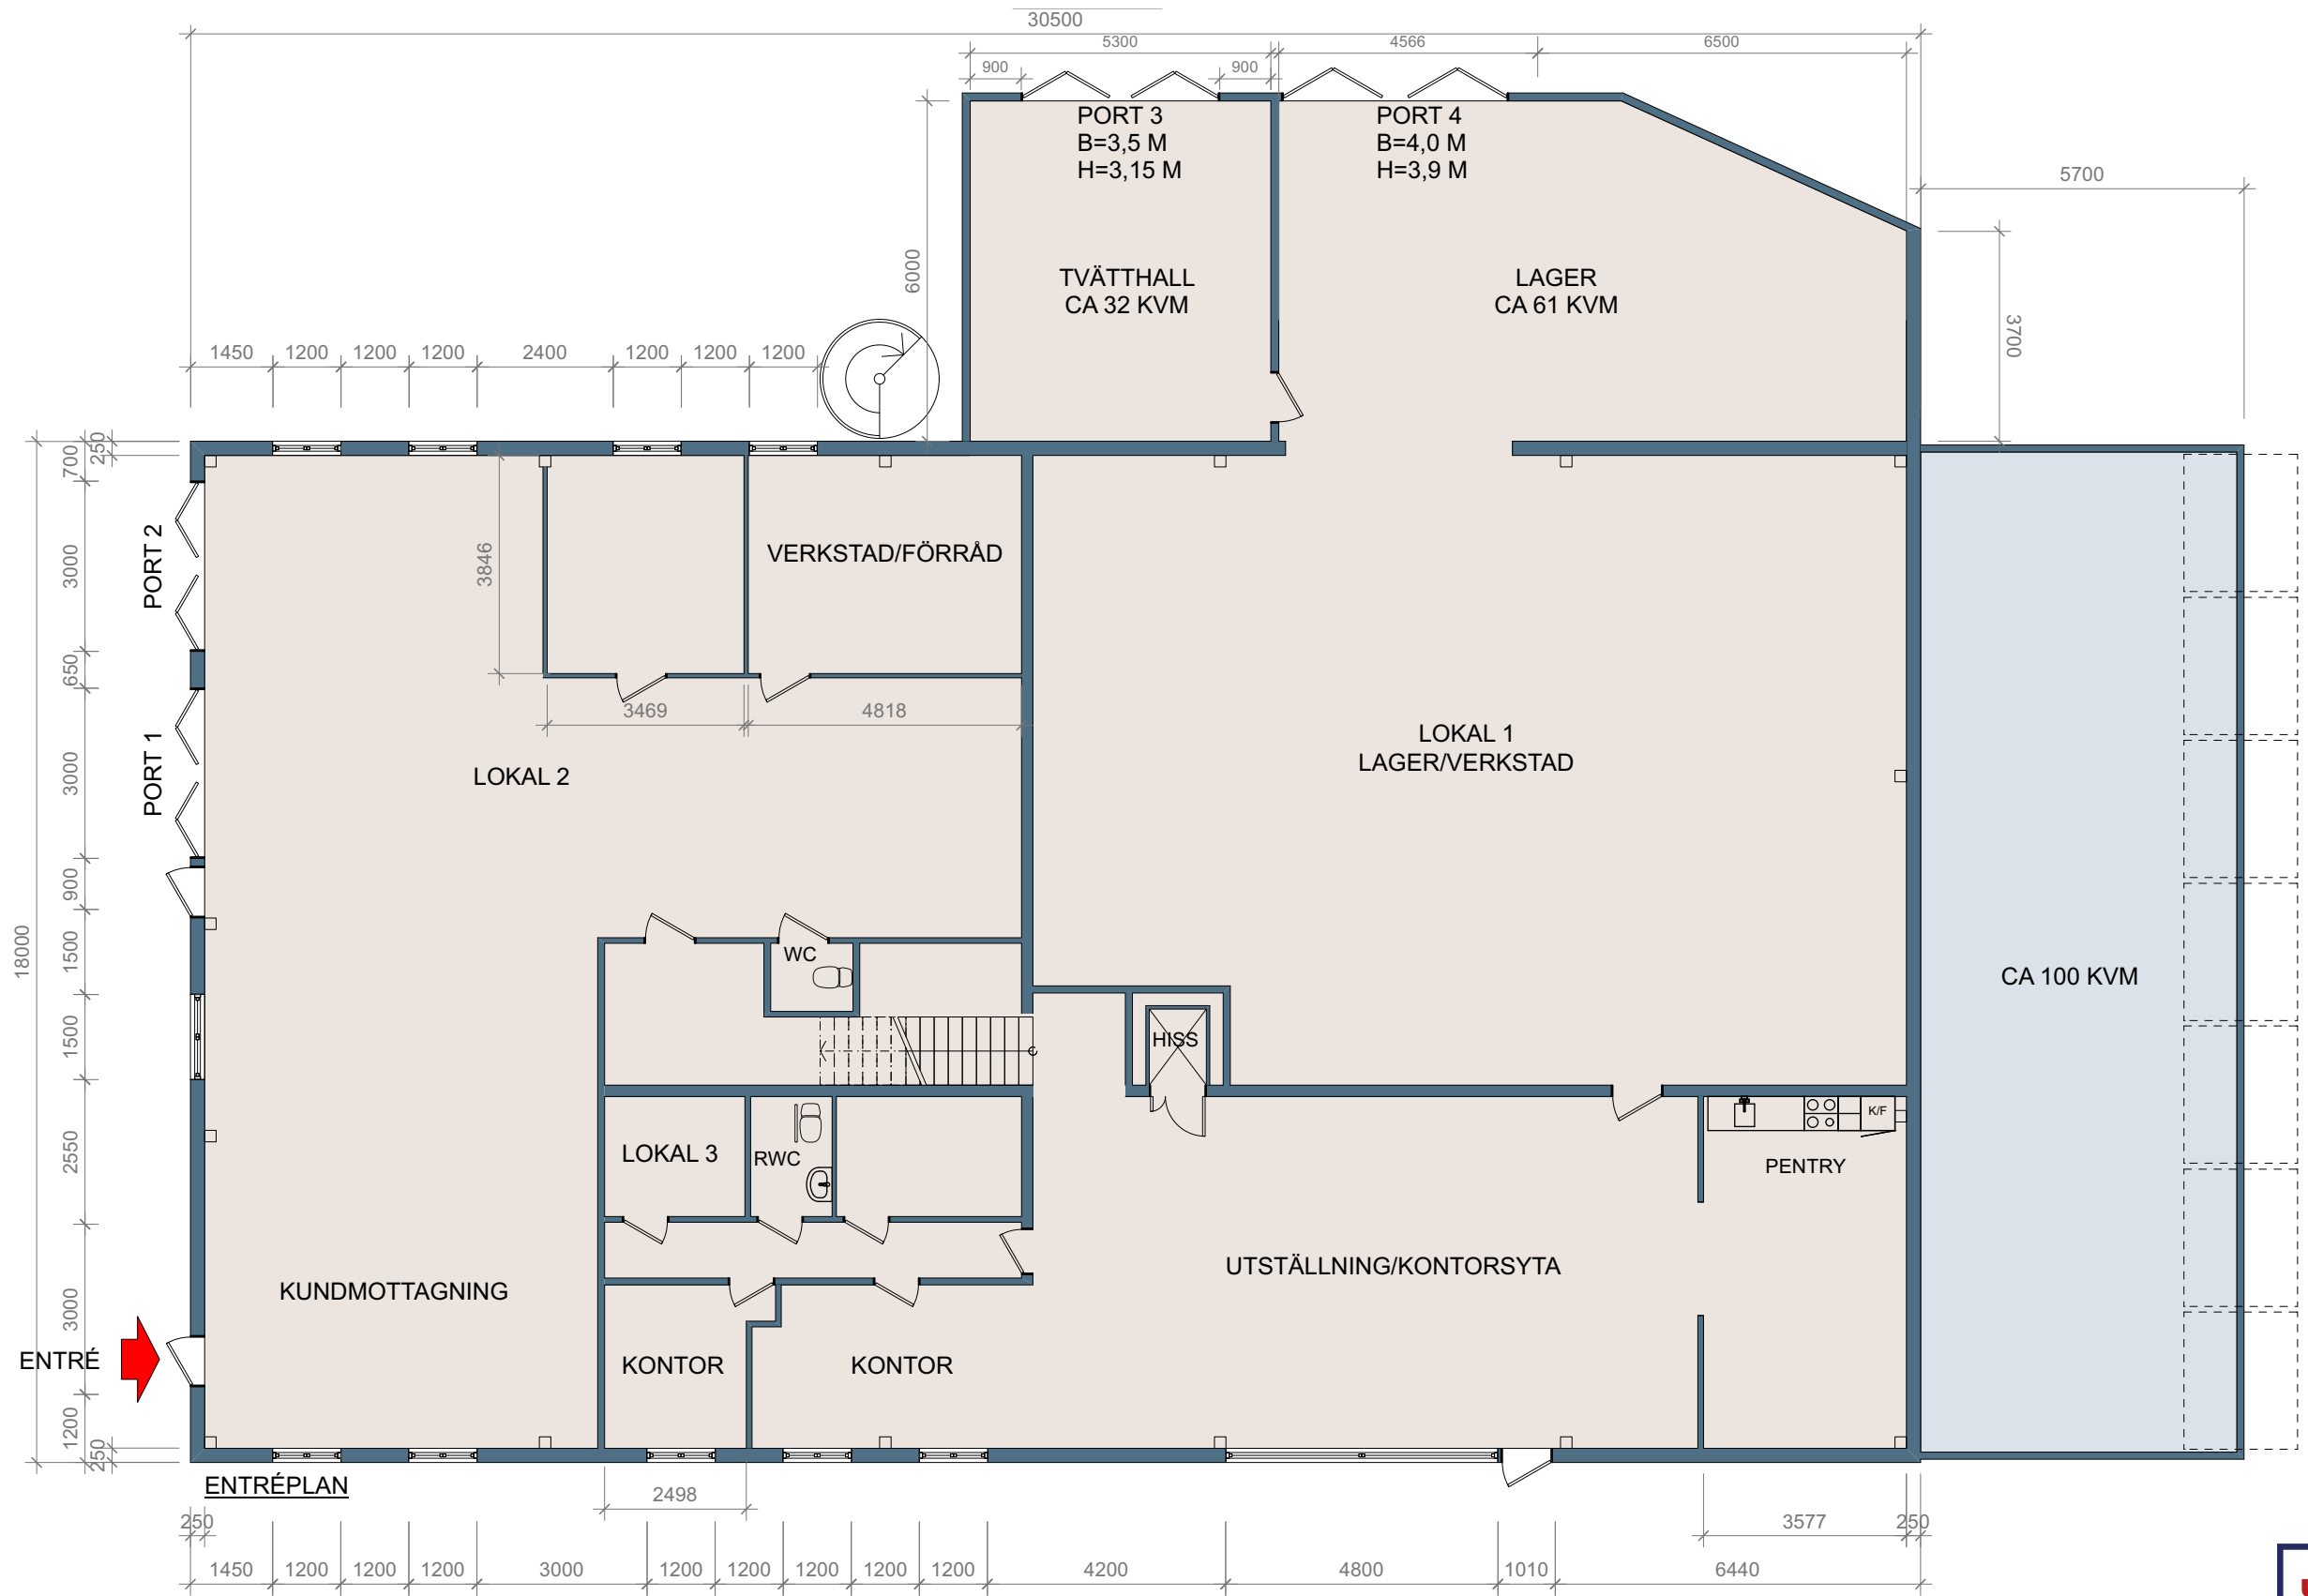

Skala 1:150 i A3 -Format

- VAKANT, CA 627 KVM
- VAKANT, CA 100 KVM

2024-02-11. AJ



JÄRFÄLLA
 ULVSÄTTRA 1:91
 GULLIVERVÄGEN 5
 ENTRÉPLAN