



RITNING OCH MÅTT BASERAS PÅ ETT ORIGINAL. VISS AVVIKELSE KAN DÄRFÖR FÖREKOMMA.

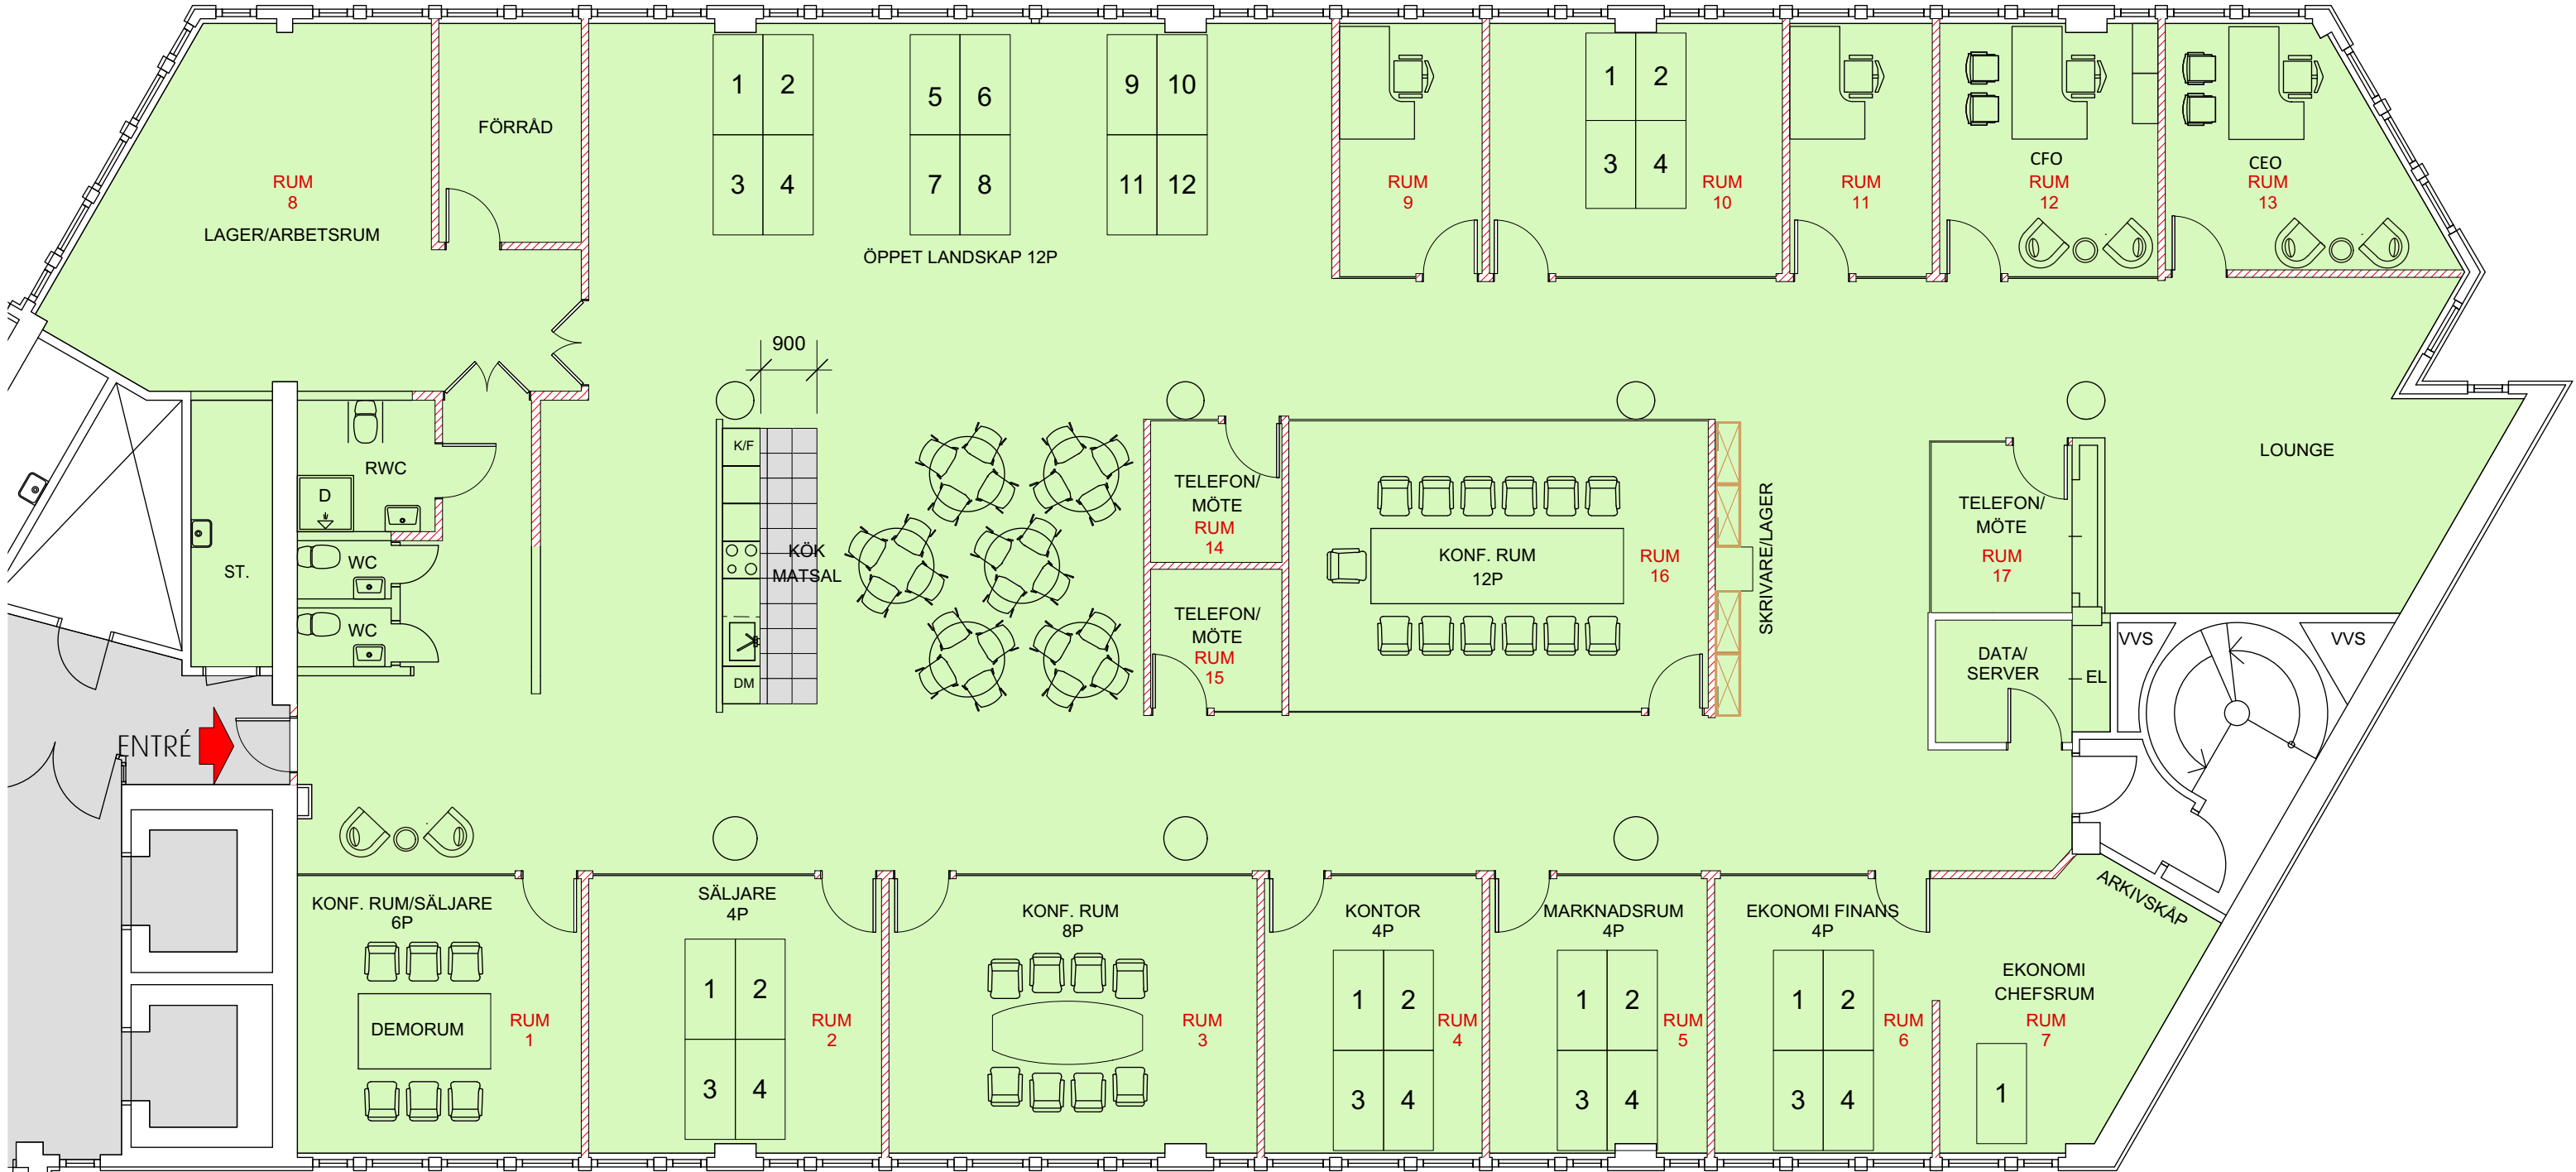

Format A3 Skala 1 : 100

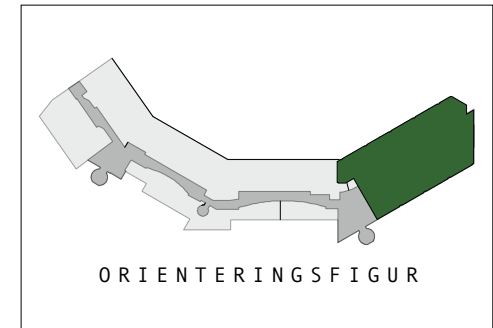

ORIENTERINGSFIGUR

**DANVIKCENTER**  
 HÄSTHOLMSVÄGEN 28  
 PLAN 5  
 KONTOR 595 KVM