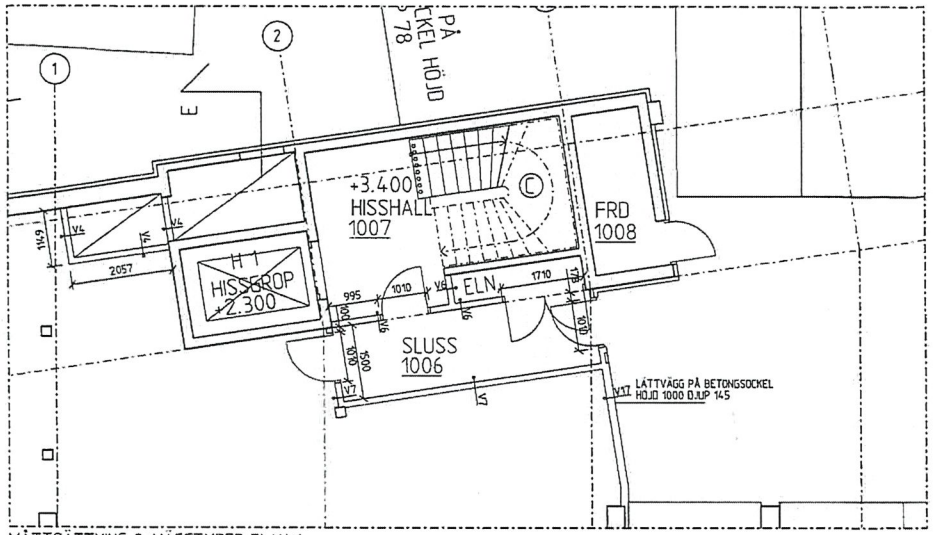

MÄTTSÄTTNING & VÄGGTYPER PLAN 1
skala 1:50

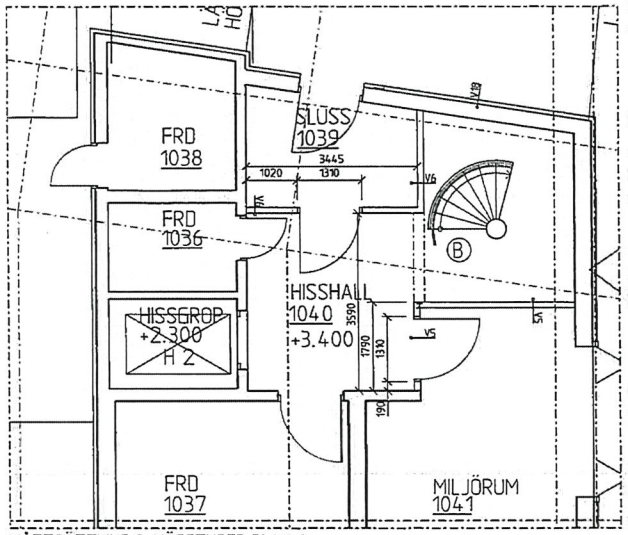

MÄTTSÄTTNING & VÄGGTYPER PLAN 1
skala 1:50

FÖRKLARINGAR

P1 = PANEL 1: = ARMBÅGSKONTAKT
= BERÖRINGSFRI LÄSARE
= PORTTELEFON
= REGISTER

PANELUTFÖRANDE SE A4-24-303

P2 = PANEL 2: = DÖRRKLOCKA
= BERÖRINGSFRI LÄSARE

P3 = PANEL 3: = FÖRBEREDT FÖR ARMBÅGSKONTAKT

P4 = PANEL 4: = ARMBÅGSKONTAKT

P5 = PANEL 5: = BERÖRINGSFRI LÄSARE

P6 = PANEL 6: = BERÖRINGSFRI LÄSARE
= PORTTELEFON
= REGISTER

P7 = PANEL 7: = NYCKELKNAPP

B1 = STYRNING AV BRANDGASLUCKOR ENL. E
EXAKT PLACERING ENL. E.

L = INSPEKTIONSLUCKA TILL SCHAKT. PLACERING
ÖVAN UNDERTAK. DIM 400x300. DÄR EJ ANNAT
ANGES.

L2 = INSPEKTIONSLUCKA TILL SCHAKT. PLACERING
VID GOLV. DIM 800x800.

HÄNVISNINGAR

SEKTIONER	SE A4-02-011 — 013
SAMORDNINGSSEKTIONER	SE 430-001
INV. DÖRRAR AV	
TRÄ OCH STÅL	SE A4-34-200 — 211
INV. PARTIER AV STÅL	SE A4-34-100 — 112,
SYSTEMVÄGGAR	SE A4-34-310
TRAPPOR	SE A450-001 — 003
HISSAR	SE A4-60-001 — 002
HISSFRONTER	SE A4-60-011
WC-UPPSTÄLLNINGAR	SE A4-60-101
PENTRYUPPSTÄLLNINGAR	SE A4-60-102
STÄD UPPSTÄLLNINGAR	SE A4-60-103
UNDERTAK	SE A4-31-110 — 180,
UNDERTAKSDETALJER	SE A4-36-110
VERTIKALSNITT	SE A4-26-001 — 005
HORISONTALSNITT	SE 4-26-011
BRANDPLANER	SE A991-010 — 80

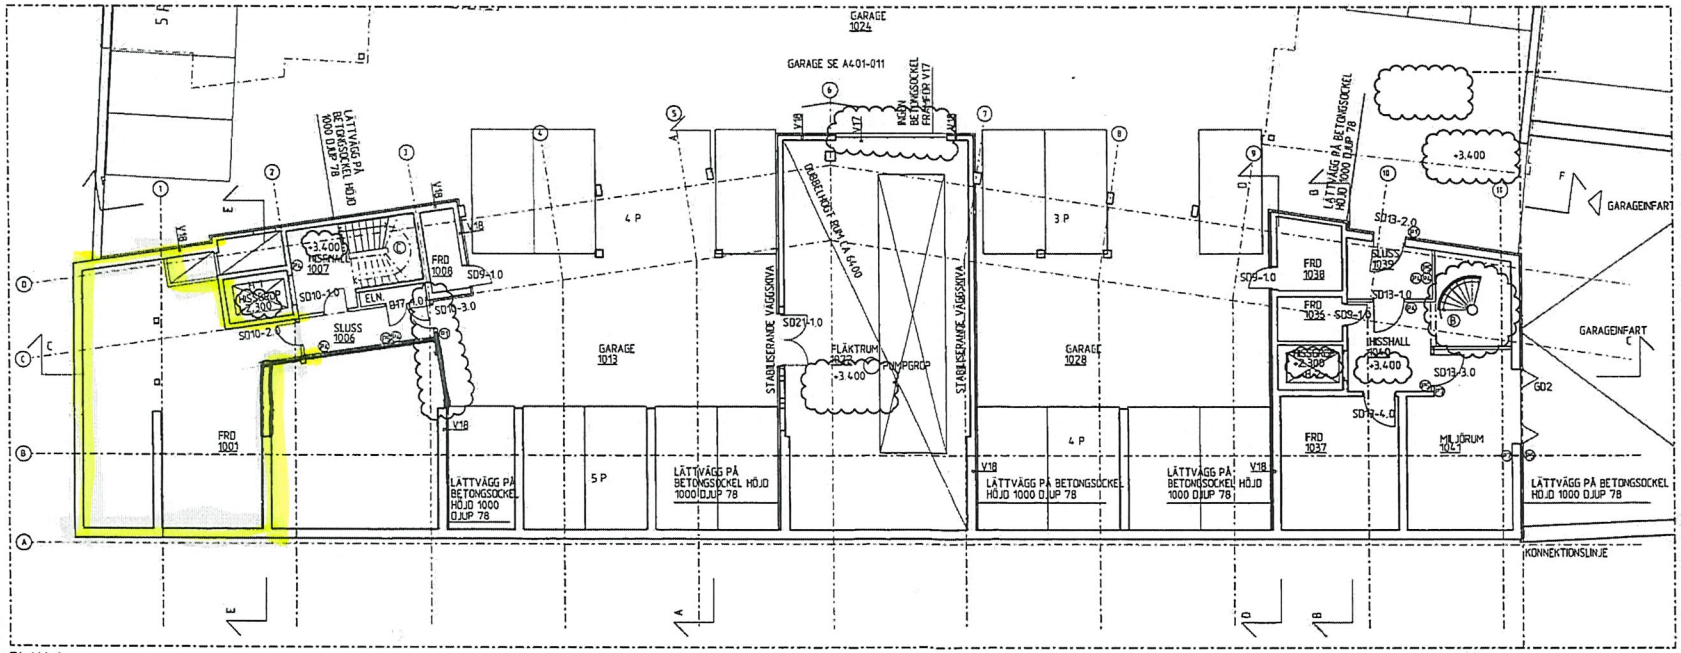

PLAN 1
skala 1:100

1m 0 5 10m
Skala 1:100 — A1 (1:200 — A3)

B	3	REV. ENL. PM A04	ES	091124
A	1	REV. ENL. PM A02	ES	090728
SIGT	ANT	ANDRINGEN AVSER	SIGN	DATUM

BYGGHANDLING

PRIMULA

PRIMULA BYGGNADS AB
BOX 3067, 103 61 STOCKHOLM
TEL: 08-545 222 60
FAX: 08-545 222 61

KV. MÄLTAREN, STOCKHOLM

A	ROSENBERGS ARKITEKTER AB BOX 5995, TFN. 8% STOCKHOLM	TEL: 08-545 871 60 FAX: 08-545 871 20
K	SCHMIDT VALHALLAVÄGEN 37, 111 24 STOCKHOLM	TEL: 08-459 459 00 FAX: 08-459 459 22
V	RICORD DROTTNINGGATAN 48, 152 15 SÖDERTÄLJE	TEL: 08-522 219 00 FAX: 08-753 28 27
E	NORRA RUNDTURNSVÄGEN 10, 112 48 STOCKHOLM	TEL: 08-594 9770 70 FAX:
SP	SPRINTS AB BOX 1162, 141 24 HUDDINGE	TEL: 08-711 55 00 FAX: 08-711 55 80
		TEL: FAX:

UPPDRAG NR	RITAD/KONSTR AV	HANDLÄGGARE K.DINELL
DATUM 2008-12-16	ANSVARIG A.RIPELLINO	

PLAN 1

SKALA A1/A3	NUMMER	SIGT
1:50/1:100 1:100/1:200	A401-010	