


LÅGGR S811

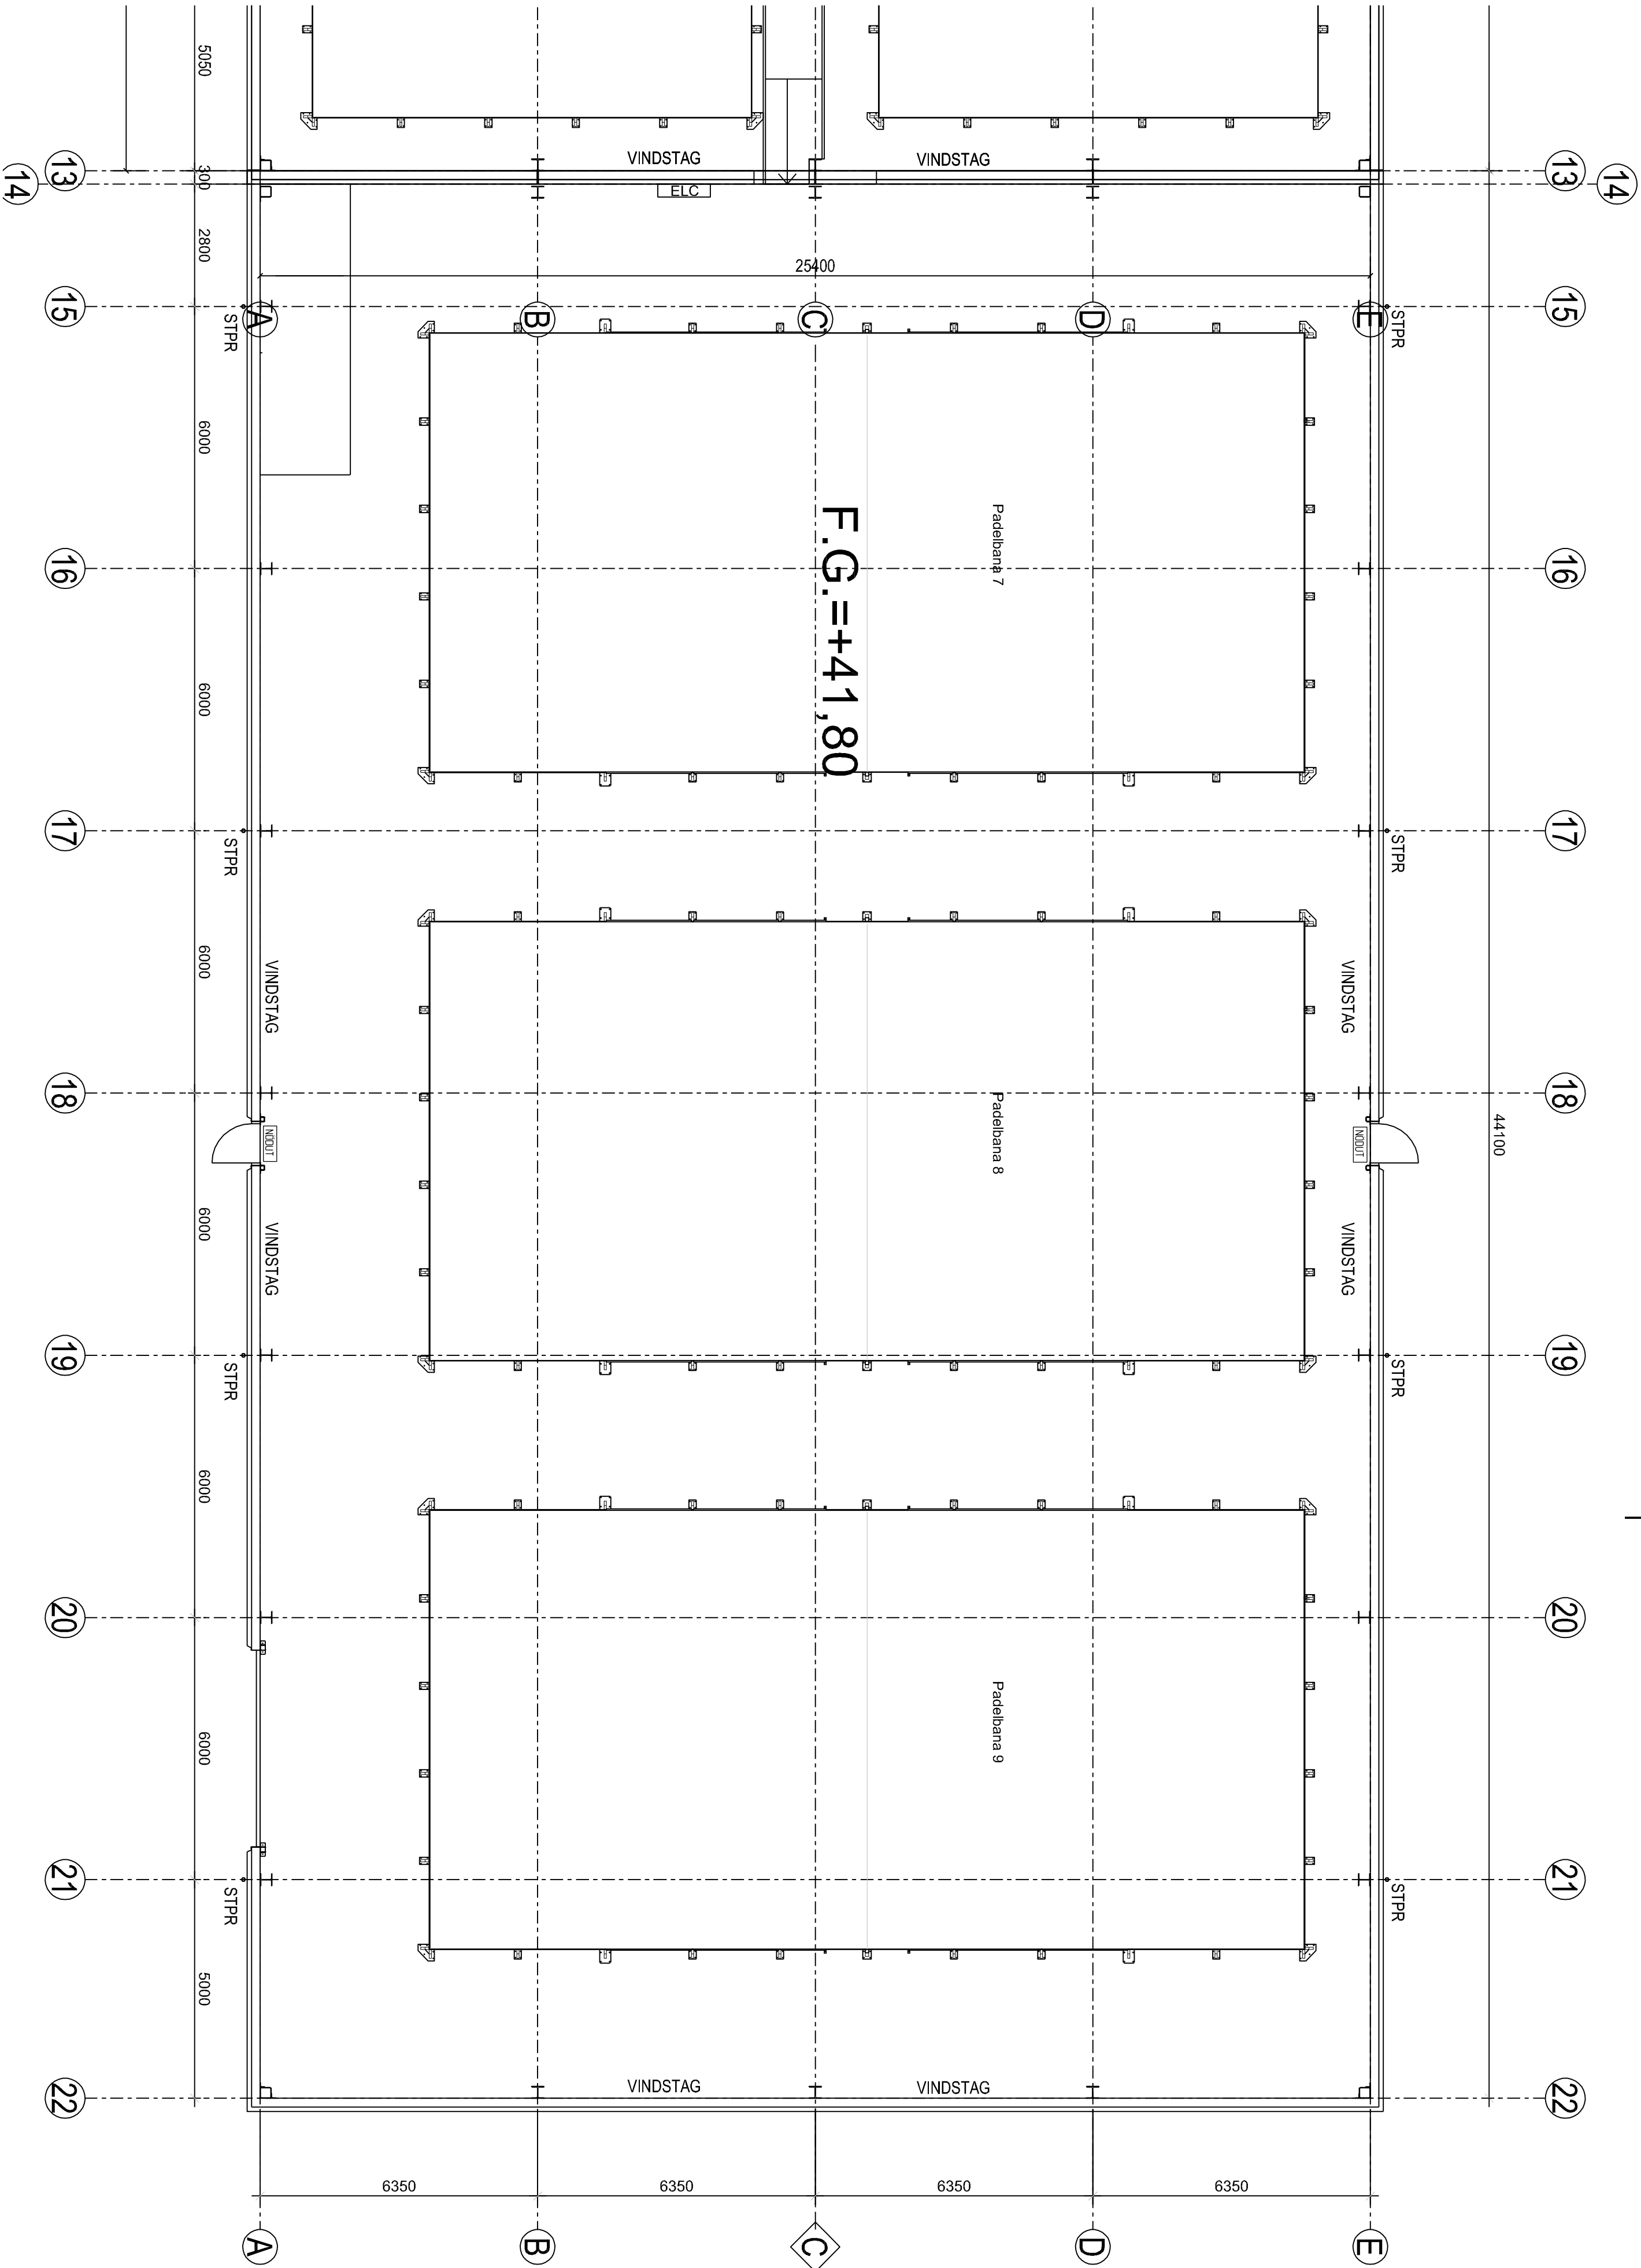

FORESKRIFTER

FÖRKLÄRNINGAR VÄGGTYPER

EXEMPEL

V7a# HÖJD
a - TILL TAK
b - 3300 mm + TAKPÄRVEGENAD
c - 2500 mm

V7b# HÖJD
a - TILL TAK
b - 3300 mm + TAKPÄRVEGENAD
c - 2500 mm

V7c# HÖJD
a - TILL TAK
b - 3300 mm + TAKPÄRVEGENAD
c - 2500 mm

- LÅGGR AV GIPS/OSBKI I VÄRDIUM ERSÄTTIS MED
1st PLYWOOD 15mm OCH 1st 125 mm VÄRDIUMSSKIVA (WC/DÖRSKRANK
SOPHANTERING, KYLT SPRIDNING)

VÄGGSYSTEM ENL. KNÄVE DANDIGPS
E MR450 70/70 AA/AA M45

REGELNS BREDD
REGELNS SVINGR 8 SVINTYP
SOL TIL
ANTAL SVINGR 8 SVINTYP

REGELNS SVINGR 8 SVINTYP
SOL TIL
ANTAL SVINGR 8 SVINTYP

BET	ANF	ANFÖRAREN	SON	DATUM
BYGGHANDLING				
PADELHALL				
FASTEC[®] BOX 705 · 9317 SKELLEFTÅ TEL 0970 8718 50 FAX 0970 878 59				
PROJEKT BYGGGAREN				
UPPRÄCKNING	RIKAD AV	HANDLÄGGARE		
4.020012	HANDERSSON	A NERG		
DATUM	ANSVARIG	TEK. TILLGÅNG		
2021-05-20	HÅKAN SVENSSON			
ÖSTERÅKER, BRÄNNBACKEN 114 NYBYGGNAD AV PADELHALL				
PLAN 2, TILLBYGGNAD				
SKALA (A1/A3)	NUMMER			
1/100/1/200	A-40-1-201			
				BET